


LIPNIK

ZMIANA MIEJSCOWEGO PLANU ZAGOSPODAROWANIA PRZESTRZENNEGO W OBRĘBIE LIPNIK, GMINA STARGARD SZCZECIŃSKI

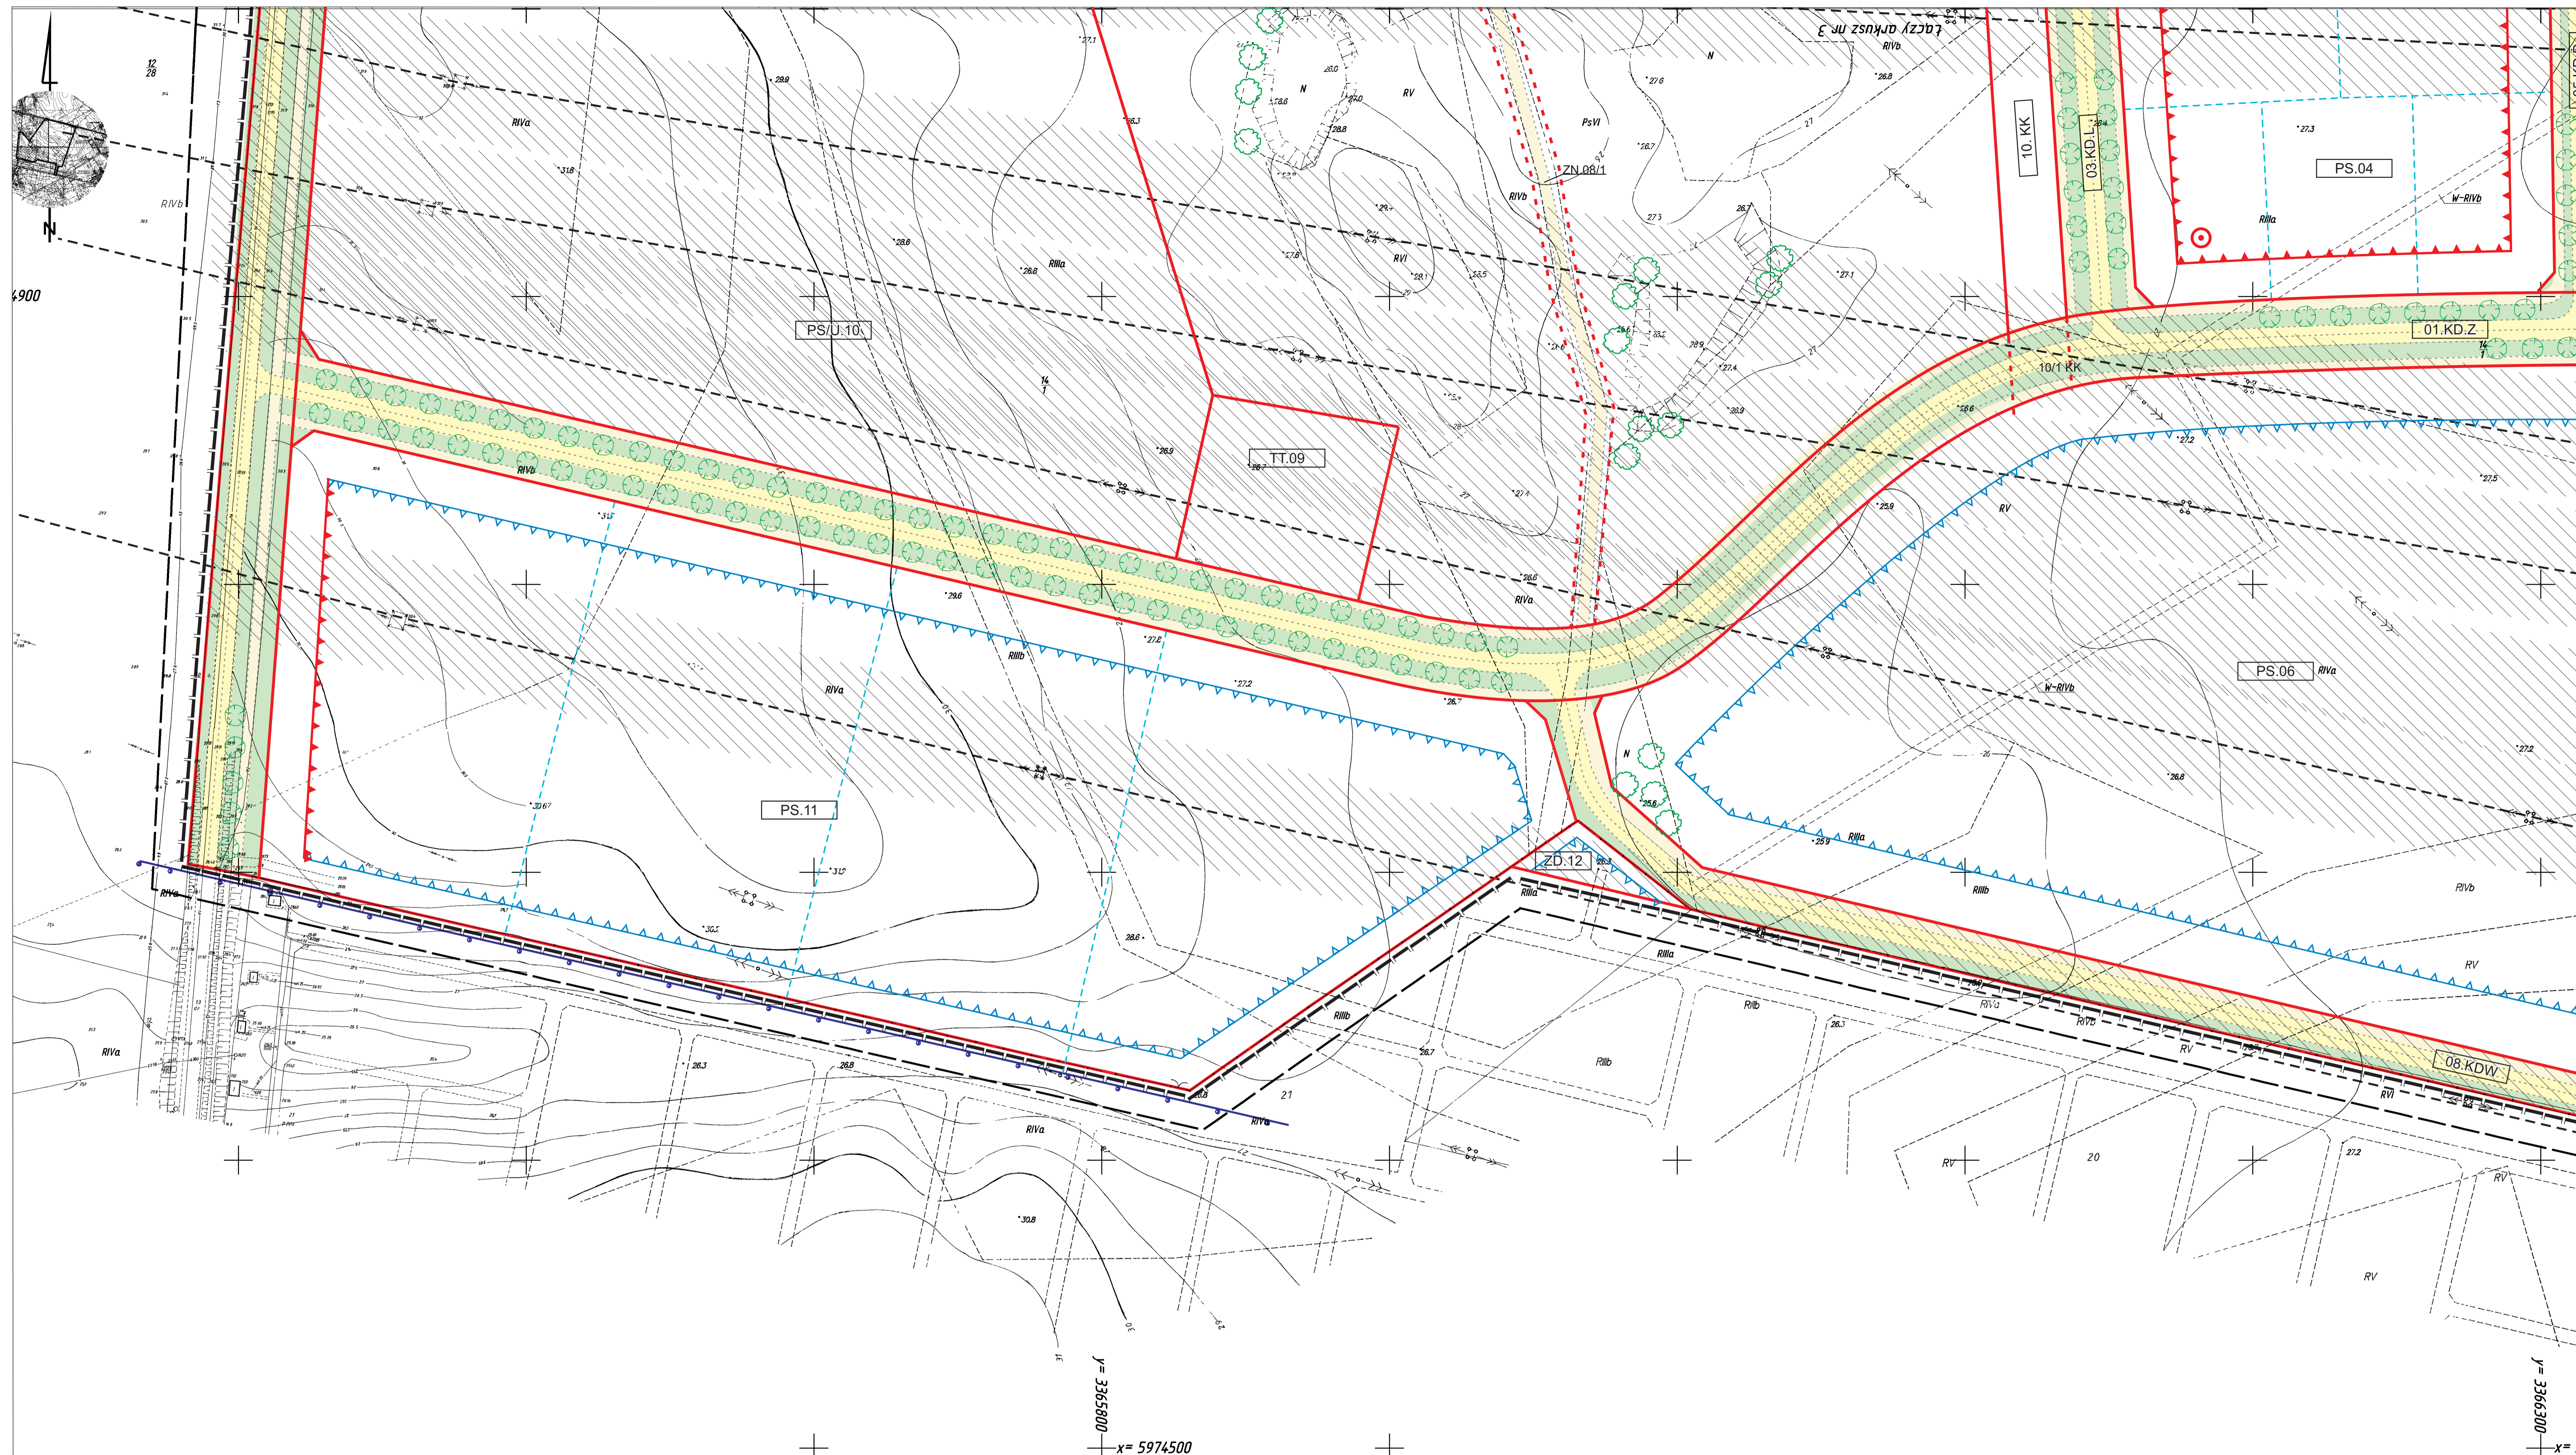

1	2
3	4

OZNACZENIA

SKALA 1:1000

— GRANICA OBSZARU OBJĘTEGO PLANEM

USTALENIA PLANU

LINIE ROZGRANICZAJĄCE:

- LINIE ROZGRANICZAJĄCE TERENY ELEMENTARNE
- LINIE ROZGRANICZAJĄCE CZĘŚCI TERENÓW ELEMENTARNYCH (WYDZIELENIA WEWNĘTRZNE)
- SYMBOLE TERENÓW ELEMENTARNYCH
- SYMBOLE WYDZIELEŃ WEWNĘTRZNYCH CZĘŚCI TERENÓW ELEMENTARNYCH

PRZEZNACZENIE TERENÓW:

TERENY BUDOWLANE

- TERENY PRODUKCYJNO-SKŁADOWE
- TERENY PRODUKCYJNO-SKŁADOWE, USŁUGOWE
- TERENY TECHNICZNE

TERENY NIEBUDOWLANE

- TERENY OGRODÓW DZIAŁKOWYCH
- TERENY ZIELENI CHRONIONEJ

TERENY KOMUNIKACJI:

- ULICE ZBIORCZE
- ULICE LOKALNE
- ULICE DOJAZDOWE
- ULICE WEWNĘTRZNE
- TERENY INFRASTRUKTURY KOLEJOWEJ
- ORIENTACYJNY UKŁAD ZAGOSPODAROWANIA TERENÓW KOMUNIKACJI

KSZTAŁTOWANIE FORM ZABUDOWY I ZAGOSPODAROWANIA TERENU

- ZIELEŃ WYSOKA ISTNIEJĄCA / PROJEKTOWANA
- OBOWIĄZUJĄCA LINIA ZABUDOWY
- NIEPRZEKRACZALNA LINIA ZABUDOWY
- AKCENT ARCHITEKTONICZNY

ZASADY PARCELACJI TERENU:


- DOPUSZCZALNA LINIA PODZIAŁU TERENU

OBSZARY I OBIEKTY CHRONIONE

- GRANICA TERENU OCHRONY POŚREDNIEJ ZEWNĘTRZNEJ I UJĘCIA WODY POZIEMNEJ "LIPNIK"
- GRANICA STREFY "H" OGRANICZONEJ OCHRONY ARCHEOLOGICZNEJ

OBSZARY OGRANICZONEGO UŻYTKOWANIA

- NAPIEWIETRZNE LINIE ELEKTROENERGETYCZNE WYSOKIEGO NAPIĘCIA /110 kV/
- OBSZARY OGRANICZONEGO UŻYTKOWANIA POD NAPIEWIETRZNYMI ELEKTROENERGETYCZNYMI LINIAMI WYSOKIEGO NAPIĘCIA /110kV/

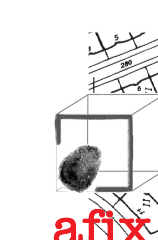

STOWARZYSZENIE PRACOWNI AUTORSKICH
71-004 Szczecin, ul. Bolnowska 10, tel/fax (091) 48 359 47