


**ZMIANA MIEJSCOWEGO PLANU ZAGOSPODAROWANIA  
PRZESTRZENNEGO GMINY STARGARD SZCZECIŃSKI**

**CZĘŚĆ OBRĘBU KLĘPINO OBSZAR I**


**ZGODNIE Z UCHWAŁĄ NR XIV/84/08**

**SKALA 1:1000**

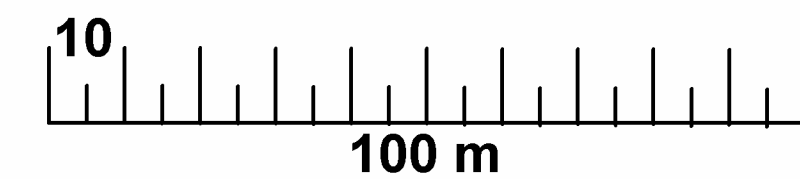

**LEGENDA**

- granice obszaru objętego planem
- linie rozgraniczające tereny o różnym przeznaczeniu lub różnych zasadach zagospodarowania
- obowiązujące linie zabudowy
- nieprzekraczalne linie zabudowy
- istniejące podziały własnościowe
- zasady projektowanego podziału
- usytuowanie kalenicy prostopadłe lub równoległe do frontu działki
- MN.U** - tereny zabudowy jednorodzinnej z usługami nieuciążliwymi
- KPJ** - ciąg pieszo-jezdny
- ZKD** - pas drogi powiatowej
- UK** - usługi sakralne
- UH** - usługi handlu

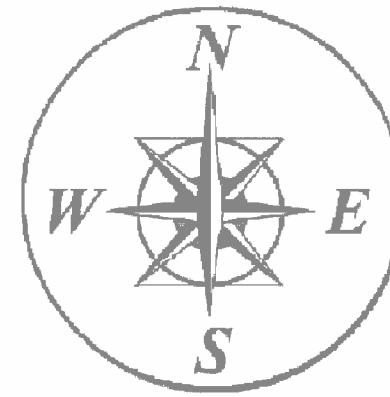

Karta rejestracyjna informatycznej kopii mapy (wtórnika)

<p><b>OBIEKT:</b> obr. Klepino działka nr 355/5,357/1 Gmina/miasto: Stargard Szczec. Powiat: stargardzki Województwo: zachodniopomorskie</p>	<p><b>GEODEZJA INFORMATYKA WYCENA</b> Chojnacki &amp; Przesmycki ul. Jagiellońska 32 73-110 Stargard Szczeciński tel. 091 8347307 kom.0609416757</p>
<p><b>SKALA: 1:1000</b> Układ współrzędnych: 1965 Poziom odniesienia wysokości: Kronstadt</p>	<p>Wykonano w ramach roboty geodezyjnej: <b>KERG nr : 102-1057 /2010</b></p>
<p>Kierownik roboty: Piotr Chojnacki upr. Nr 18944 zakres I, II</p>	<p>W zakresie opracowania znajdują się punkty osnowy geodezyjnej nr : brak podlegające ochronie na podst. Art. 15 , art. 48 ust.1 pkt. 3 Ustawy Prawo geodezyjne i kartograficzne.</p>
<p>Mapę do celów planistycznych sporządzono przy wykorzystaniu: 1. mapy zasadniczej w skali 1:1000 sekcje:341,412,114,123,162,171 2. danych branżowych części uzbrojenia podziemnego 3. pomiaru zieleni wysokiej i pomników przyrody oraz pomiaru innych obiektów wskazanych przez projektanta 4. opracowanych geodezyjnie elementów planu zagospodarowania przestrzennego (linie rozgraniczające „linie regulacyjne „osie ulic)</p>	<p>Granice i nr działek ewidencyjnych Według danych PODGiK w Stargardzie Szczecińskim z dnia: 25.05.2010r.</p>
<p>Na mapie do celów planistycznych wykazano następujące uzgodnienie przez ZUDP nr -brak</p>	<p><b>Rejestracja:</b></p>
<p><b>Informacje dodatkowe:</b> 1. — — — — — zakres pomiaru 2. Redakcja znaków zgodna z instrukcją techniczną K-1 (1979) 3. Mapa nadaje się do celów planistycznych z zakresie pomiaru. 4. Stopień kartometryczności mapy do celów projektowych jest zgodny z przepisami instrukcji technicznej K-1 (1979) 5. Wszystkie trwałe obiekty budowlane podlegają wytyczeniu przez jednostkę wykonawstwa geodezyjnego. 6. Nie wyklucza się istnienia w terenie również uzbrojenia, o którym brak było informacji branżowych i nie zostało odnalezione w czasie inwentaryzacji geodezyjnej.</p>	<p><b>Uzbrojenie opracowano na podstawie:</b> 1. — — — — — danych branżowych — z literą B 2. Pośredniego ustalenia przebiegu aparaturą elektromagnetyczną — z literą A 3. Bezpośrednich pomiarów powykonawczych — bez litery</p>
<p>W związku z tym w częściach 1 nie gwarantuje się kompletności, a dokładność położenia uzbrojenia na mapie może być niższa od dokładności kartometrycznej mapy.</p>	<p>Kierownik jednostki wykonawstwa geodezyjnego:</p>
<p>Aktualność mapy do celów planistycznych na dzień: 25.05.2010r.</p>	<p></p>

