


LIPNIK

ZMIANA MIEJSCOWEGO PLANU ZAGOSPODAROWANIA PRZESTRZENNEGO W OBRĘBIE LIPNIK, GMINA STARGARD SZCZECIŃSKI

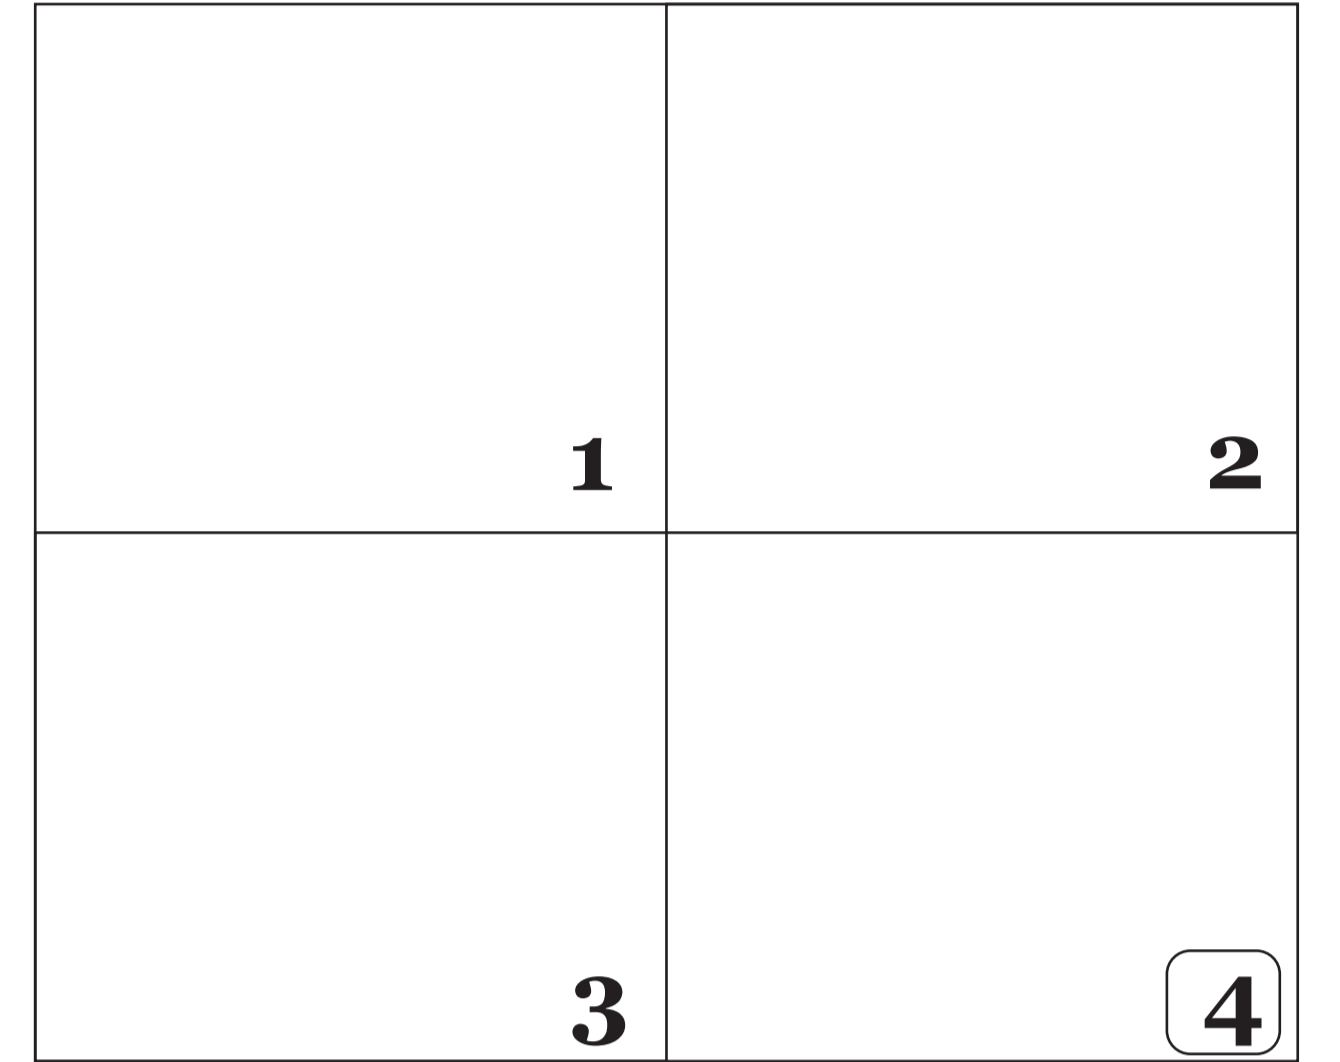

OZNACZENIA

SKALA 1:1000

GRANICA OBSZARU OBJĘTEGO PLANEM

USTALENIA PLANU

LINIE ROZGRANICZAJĄCE:

- LINE ROZGRANICZAJĄCE TERENY ELEMENTARNE
- LINE ROZGRANICZAJĄCE CZĘŚCI TERENÓW ELEMENTARNYCH (WYDZIELENIA WEWNĘTRZNE)
- PS.01 SYMBOLE TERENÓW ELEMENTARNYCH
- PS.01/1 SYMBOLE WYDZIELEŃ WEWNĘTRZNYCH CZĘŚCI TERENÓW ELEMENTARNYCH

PRZEZNACZENIE TERENÓW:

TERENY BUDOWLANE

- PS TERENY PRODUKCYJNO-SKŁADOWE
- PS/U TERENY PRODUKCYJNO-SKŁADOWE, USŁUGOWE
- TT TERENY TECHNICZNE

TERENY NIEBUDOWLANE

- ZD TERENY OGRODÓW DZIAŁKOWYCH
- ZN TERENY ZIELENI CHRONIONEJ

TERENY KOMUNIKACJI:

- KD.Z ULICE ZBIORCZE
- KD.L ULICE LOKALNE
- KD.D ULICE DOJAZDOWE
- KD.W ULICE WEWNĘTRZNE
- KK TERENY INFRASTRUKTURY KOLEJOWEJ
- ORIENTACYJNY UKŁAD ZAGOSPODAROWANIA TERENÓW KOMUNIKACJI

KSZTAŁTOWANIE FORM ZABUDOWY I ZAGOSPODAROWANIA TERENU

- ZIELEŃ WYSOKA ISTNIEJĄCA / PROJEKTOWANA
- OBOWIĄZUJĄCA LINIA ZABUDOWY
- NIEPRZEKRACZALNA LINIA ZABUDOWY
- AKCENT ARCHYTEKTONICZNY

ZASADY PARCELACJI TERENU:

- DOPUSZCZALNA LINIA PODZIAŁU TERENU


OBSZARY I OBIEKTY CHRONIONE

- GRANICA TERENU OCHRONY POŚREDNIEJ ZEWNĘTRZNEJ UJĘCIA WODY PODZIEMNEJ "LIPNIK"
- GRANICA STREFY "W III" OGRANICZONEJ OCHRONY ARCHEOLOGICZNEJ

OBSZARY OGRANICZONEGO UŻYTKOWANIA

- NAPOWIETRZNE LINIE ELEKTROENERGETYCZNE WYSOKIEGO NAPIĘCIA /110 kV/
- OBSZARY OGRANICZONEGO UŻYTKOWANIA POD NAPOWIETRZNYMI ELEKTROENERGETYCZNYMI LINIAMI WYSOKIEGO NAPIĘCIA /110kV/

0 10 90m

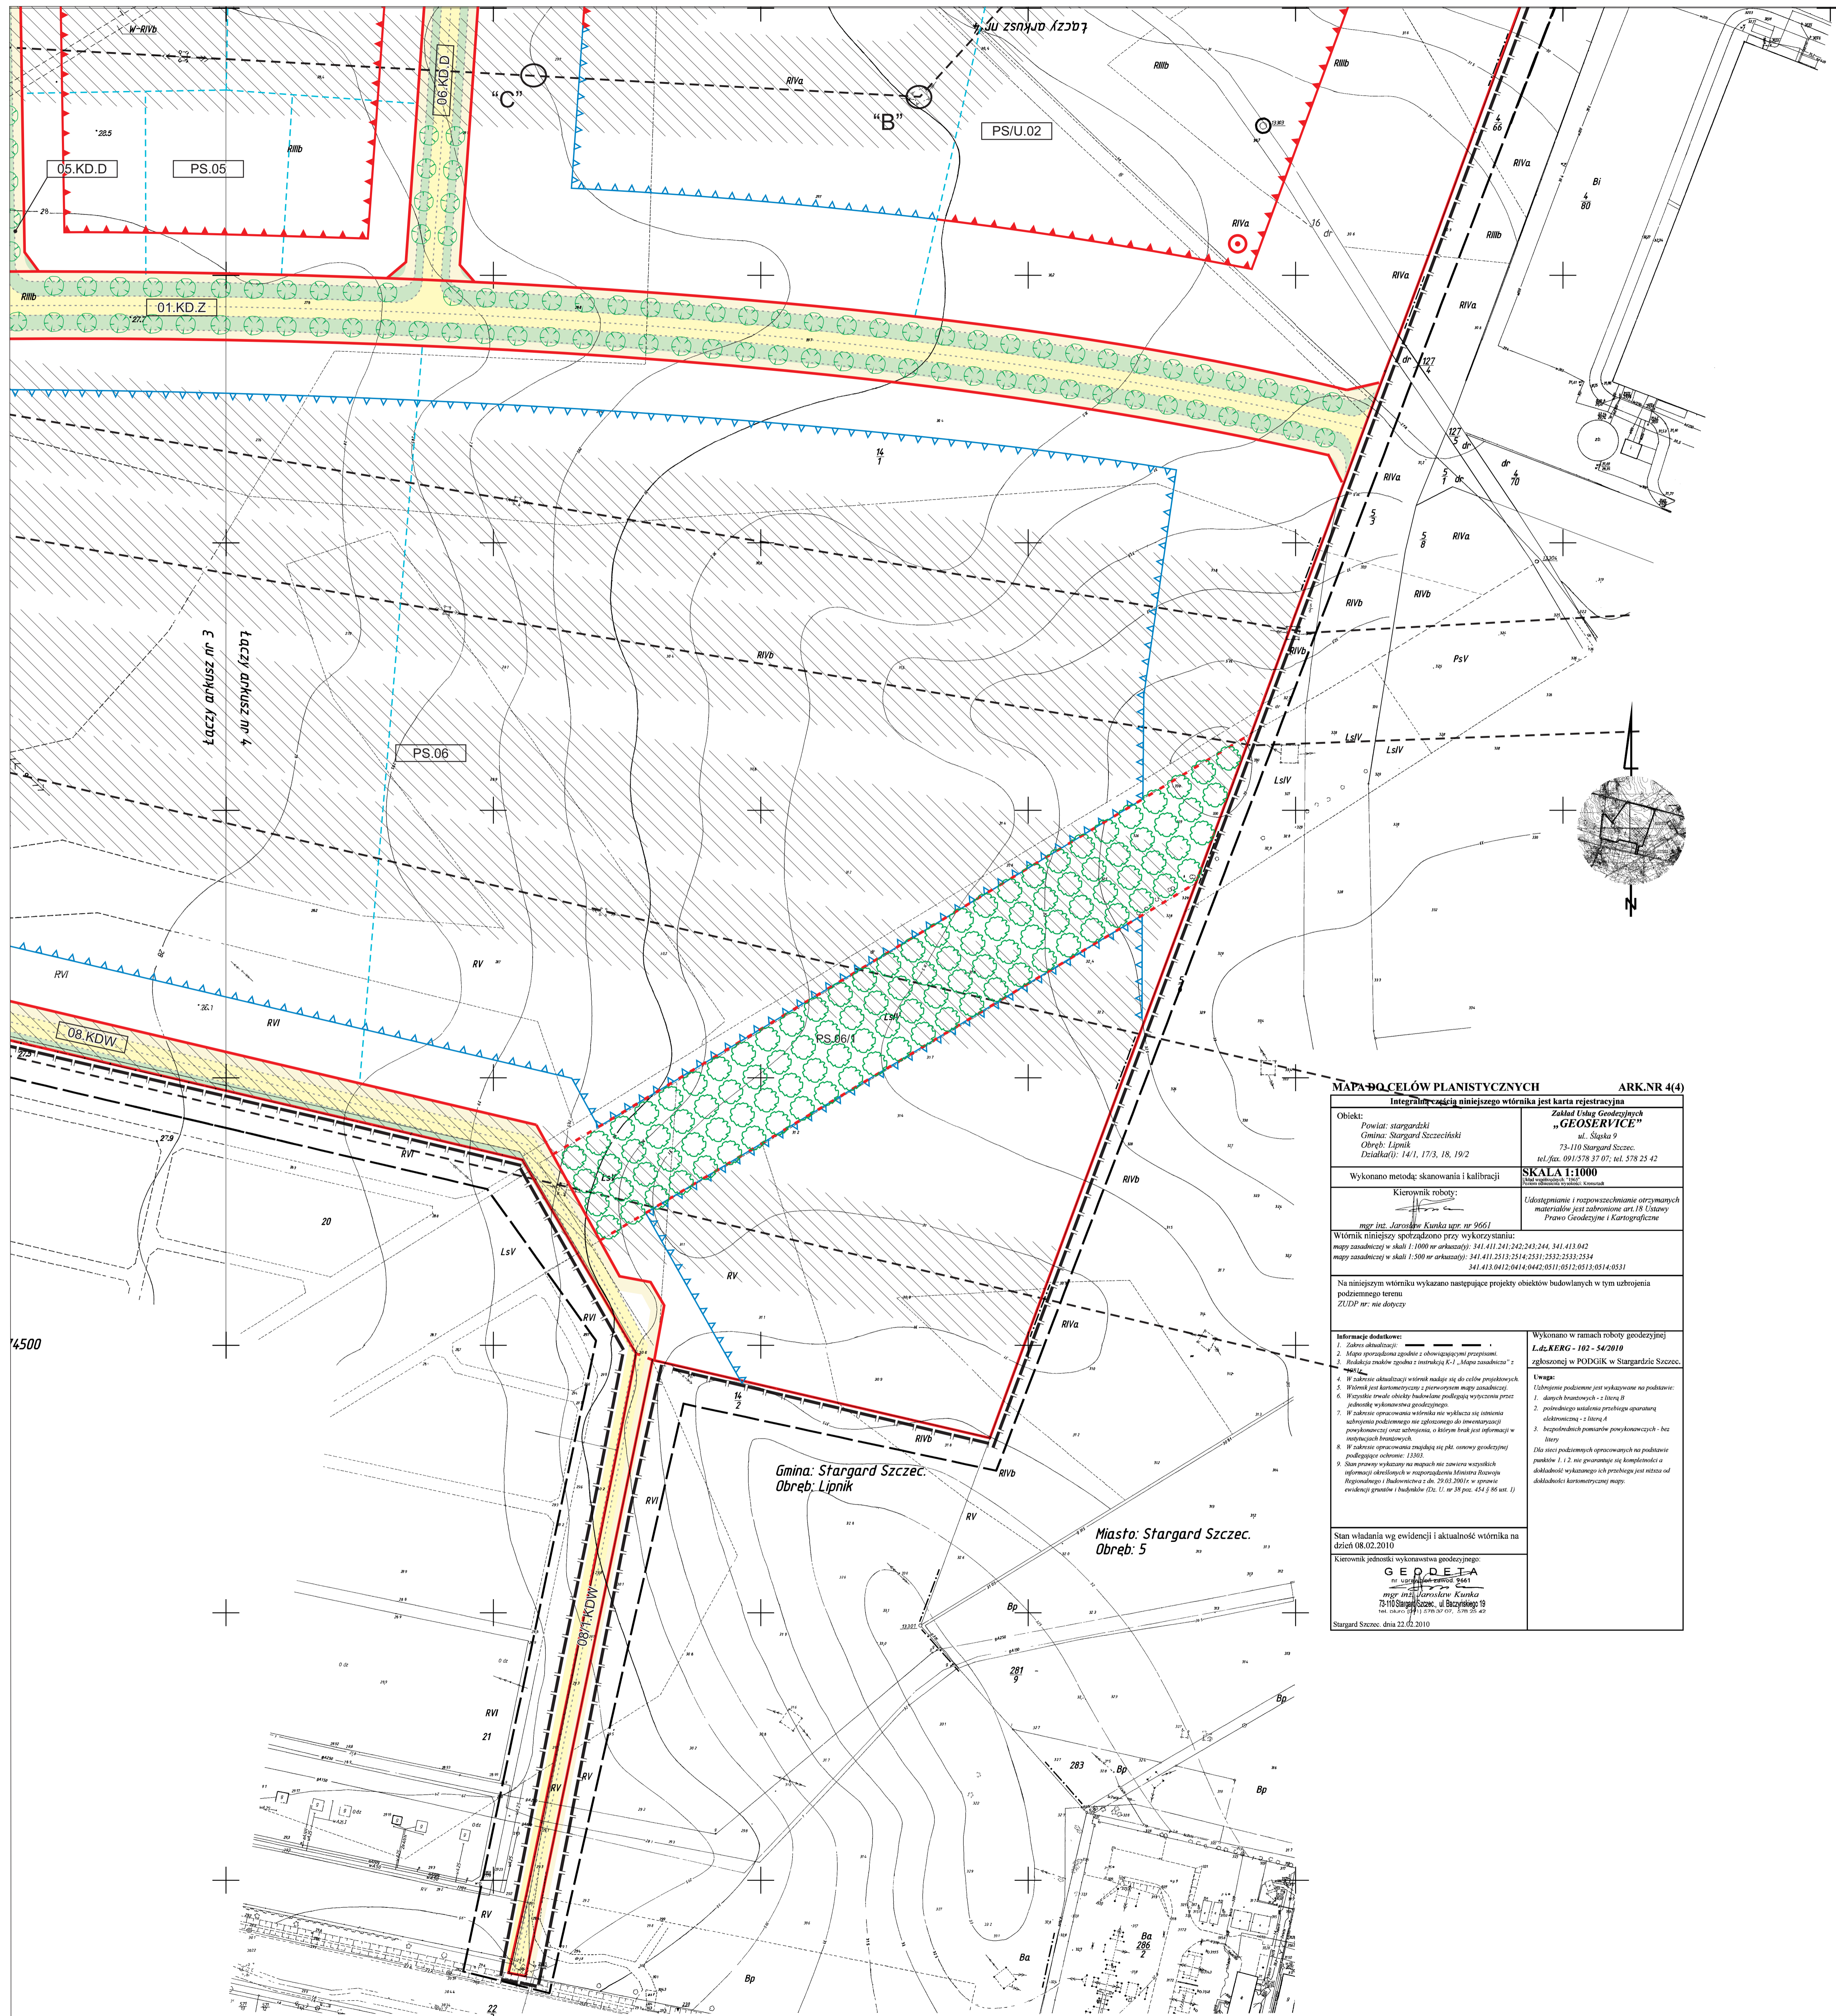

MAPA-BCIĘŁOWY PLANISTYCZNYCH ARK.NR 4(4)

Integracja planu miejscowego z kartą rejestrową

Obiekt: Zakład Usług Geodezyjnych „GEODETA”
Firma: Stargard Szczeciński ul. Słaska 9
Obręb: Lipnik 73-110 Stargard Szczeciński
Data: 14.11.17, 18.10.17

Wykonano metodą skanowania i kalibracji SKALA 1:1000

Kierownik robót: Ustawienie i rozprowadzenie osiornych materiałów przy budowie art. 18 Uchwały Prawo Geodezyjne i Kartograficzne

Wzrostnik niniejszy sporządzono przy wykorzystaniu: mapy zasadniczej w skali 1:1000 nr arkusza: 341.411.241.242.243.244. 341.411.042 mapy zasadniczej w skali 1:1000 nr arkusza: 341.411.241.242.243.244. 341.411.042 341.411.041.042-043-044-045-051-052-053-054-055

Na niniejszym wzniesieniu wykazano następujące projekty obiektów budowlanych w tym zabudowa podziemnego terenu 21.027 nr, nie dotyczy

Informacje dodatkowe:
1. Zawiera aktualizację
2. Mapa sporządzona zgodnie z obowiązującymi przepisami
3. Wykonano zgodnie z instrukcją 6-1 „Mapa zasadnicza”

Wymogi:
1. Wzrostnik aktualizacji wzniesienia mapy w skali 1:1000
2. Wzrostnik mapy zasadniczej z porównaniem mapy zasadniczej
3. Wzrostnik mapy zasadniczej z porównaniem mapy zasadniczej
4. Wzrostnik mapy zasadniczej z porównaniem mapy zasadniczej

Wzrostnik:
1. Wzrostnik mapy zasadniczej z porównaniem mapy zasadniczej
2. Wzrostnik mapy zasadniczej z porównaniem mapy zasadniczej
3. Wzrostnik mapy zasadniczej z porównaniem mapy zasadniczej

