


Załącznik nr 1  
do uchwały nr .....  
Rady Gminy Stargard Szczeciński  
z dnia .....2014 r.

**ZMIANA MIEJSCOWEGO PLANU ZAGOSPODAROWANIA  
PRZESTRZENNEGO GMINY STARGARD SZCZECIŃSKI  
CZĘŚĆ OBREBU KLĘPINO OBSZAR I  
ZGODNIE Z UCHWAŁĄ NR XIV/84/08**


SKALA 1:1000

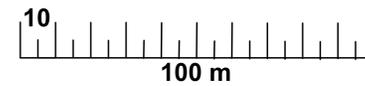

**LEGENDA**

- granica obszaru objętego planem
- linie rozgraniczające tereny o różnym przeznaczeniu lub różnych zasadach zagospodarowania
- obowiązująca linia zabudowy
- nieprzekraczalna linia zabudowy
- istniejące podziały własnościowe
- zasady projektowanego podziału
- obszar wpisany do rejestru zabytków nr 1111 objęty ochroną konserwatorską
- fronty działek
- kierunek usytuowania kalenicy
- MN.U** - teren zabudowy mieszkaniowej jednorodzinnej z usługami nieuciążliwymi
- KPJ** - ciąg pieszo-jezdny
- KDZ** - fragment drogi publicznej klasy zbiorczej Stargard Szczeciński - Małkocin
- UK** - usługi sakralne
- UH** - usługi handlu
- budynek do wyburzenia
- linie wymiarowania
- w.proj.* - sieć wodociągowa projektowana
- ks.proj.* - kanalizacja sanitarna projektowana
- kanalizacja deszczowa projektowana
- g.proj.* - sieć gazowa projektowana

**Zasada obsługi w zakresie infrastruktury technicznej**

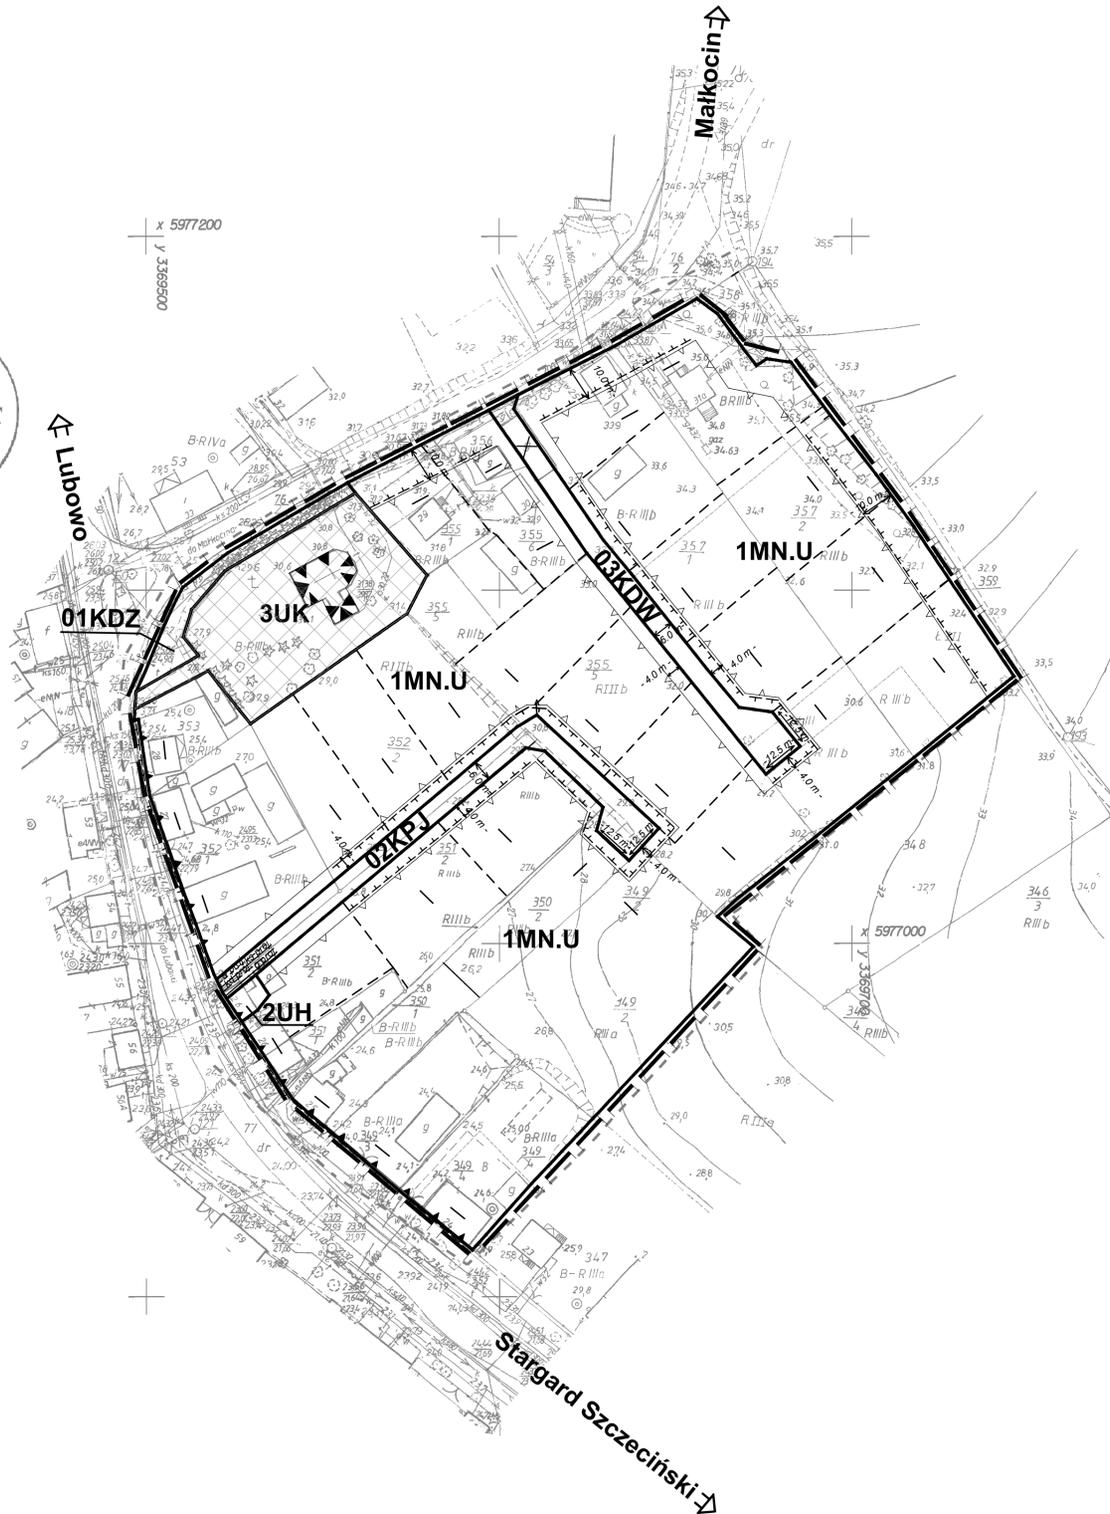

Karta rejestracyjna informacyjnej kopii mapy (wtórnika)

<p><b>OBIĘT:</b> obr. Klępino działka nr 355/5, 357/1 Gmina/miasto: Stargard Szczec. Powiat: stargardzki Województwo: zachodniopomorskie</p>	<p><b>GEODEZJA INFORMATYKA WYCENA</b> Chojnacki &amp; Przesmycki ul. Jagiellońska 32 73-110 Stargard Szczeciński tel. 091 8347307 kom. 0609416757</p>
<p><b>SKALA: 1:1000</b> Układ współrzędnych: 1965 Poziom odniesienia wysokości: Kronstadt</p>	<p>Wykonano w ramach roboty geodezyjnej: <b>KERG nr: 102-1057/2010</b></p>
<p><b>Kierownik roboty:</b> Piotr Chojnacki upr. Nr 18944 zakres I, II</p>	<p>W zakresie opracowania znajdują się punkty osnowy geodezyjnej nr : brak podlegające ochronie na podst. Art. 15 , art. 48 ust.1 pkt. 3 Ustawy Prawo geodezyjne i kartograficzne.</p>
<p><b>Mapę do celów planistycznych sporządzono przy wykorzystaniu:</b> 1. mapy zasadniczej w skali 1:1000 sekcje: 341, 412, 114, 123, 162, 171 2. danych brantowych części uzbrojenia podziemnego 3. pomiaru zieleni wysokiej i pomników przyrody oraz pomiaru innych obiektów wskazanych przez projektanta 4. opracowanych geodezyjnie elementów planu zagospodarowania przestrzennego (linie rozgraniczające linie regulacyjne, osie ulic) Na mapie do celów planistycznych wykazano następujące uzgodnienie przez ZUDP nr -brak</p>	<p><b>Granice i nr działek ewidencyjnych</b> Według danych PODGiK w Stargardzie Szczecińskim z dnia: 25.05.2010r.</p>
<p><b>Informacje dodatkowe:</b> 1. zakres pomiaru 2. Redakcja znaków zgodna z instrukcją techniczną K-1 (1979) 3. Mapa nadaje się do celów planistycznych z zakresie pomiaru. 4. Stopień kartometryczności mapy do celów projektowych jest zgodny z przepisami instrukcji technicznej K-1 (1979) 5. Wszystkie trwałe obiekty budowlane podlegają wytyczeniu przez jednostkę wykonawstwa geodezyjnego. 6. Nie wyklucza się istnienia w terenie również uzbrojenia, o którym brak było informacji brantowych i nie zostało odnotowane w czasie inwentaryzacji geodezyjnej.</p>	<p><b>Rejestracja:</b></p>
<p><b>Uzbrojenie opracowano na podstawie:</b> 1. danych brantowych – z literą B 2. Pośredniego ustalenia przebiegu aparaturą elektromagnetyczną – z literą A 3. Bezpośrednich pomiarów powykonawczych – bez litery</p> <p>W związku z tym w częściach 1 nie gwarantuje się kompletności, a dokładność położenia uzbrojenia na mapie może być niższa od dokładności kartometrycznej mapy.</p>	
<p><b>Aktualność mapy do celów planistycznych na dzień: 25.05.2010r.</b></p>	<p>Kierownik jednostki wykonawstwa geodezyjnego:</p>