

**MAPA DO CELÓW PLANISTYCZNYCH**

Integralną częścią niniejszego wotnika jest karta rejestracyjna

Obiekt: Powiat: stargardzki Gmina: Stargard Szczeciński Obręb: Lipnik Działka(y): 30/61-70, 30/87-96	Zakład Usług Geodezyjnych <b>"GEOSERVICE"</b> ul. Śląska 9 73-110 Stargard Szczeciński tel./fax: 91/578 37 07; tel. 91/578 25 42
--	--

Wykonano metodą skanowania i kalibracji	<b>SKALA 1:1000</b> <small>Skala współrzędnych: "Polski Państwowy System Współrzędnych Kartograficznych"</small>
---	---

Kierownik roboty:  
mgr inż. Jarosław Kunka upr. nr 9661

Udostępnianie i rozpowszechnianie otrzymanych materiałów jest zabronione art. 18 Ustawy Prawo Geodezyjne i Kartograficzne

Wótnik niniejszy sporządzono przy wykorzystaniu:  
mapy zasadniczej w skali 1:1000 nr arkusza(y): 341.413.093  
mapy zasadniczej w skali 1:500 nr arkusza(y): 341.413.0912;0913;0914;0921;0923

Na niniejszym wotniku wykazano następujące projekty obiektów budowlanych w tym uzbrojenia podziemnego terenu  
ZUDP nr: nie dotyczy

Informacje dodatkowe:  
1. Zakres aktualizacji: -  
2. Mapa sporządzona zgodnie z obowiązującymi przepisami  
3. Redakcja znaków zgodna z instrukcją K-1 "Mapa zasadnicza" z 1979r.  
4. W zakresie aktualizacji wótnik nadaje się do celów planistycznych  
5. Wótnik jest kartograficzny z pierwowzorem mapy zasadniczej  
6. Wzrostki trwałe obiekty budowlane podlegają wytyczeniu przez jednostkę wykonawstwa geodezyjnego  
7. W zakresie opracowania wótnika nie wykazuje się limitów aczkolwiek podziemnego nie zgłoszonego do inwentaryzacji ponowoczesnej oraz uzbrojenia, o którym brak jest informacji w instrukcjach branżowych  
8. W zakresie opracowania znajdują się pl. omowy geodezyjnej podlegające ochronie: brak  
9. Stan prawny wykonany na mapach nie zawiera wytycznych informacji określonych w rozporządzeniu Ministra Rozwoju Regionalnego i Budownictwa z dn. 29.03.2001r. w sprawie ewidencji granic i budynków (Dz. U. nr 30 poz. 454 § 16 ust. 1)  
10. Mapa do celów planistycznych wykonana bez badania i uśrednienia obciążen sztywnością granitowymi.


Wykonano w ramach roboty geodezyjnej  
**L.dz.KERG: 102-98/2014**  
zgłoszonej w PODGIK w Stargardzie Szczec.

Uwagi:  
Ubrajenie podziemne jest wykazywane na podstawie:  
1. danych branżowych - z literą B  
2. pośredniego uśrednienia przebiegu aparatury elektronicznej - z literą A  
3. bezpośrednich pomiarów pomiarowych - bez litery  
Dla sieci podziemnych opracowanych na podstawie punktów 1, 2, nie gwarantuje się kompletności i dokładności wykazanego ich przebiegu jest nitca od dokładności kartograficznej mapy.

Stan władania wg ewidencji i aktualność wotnika na dzień: 31.01.2014

Kierownik jednostki wykonawstwa geodezyjnego:  
**GEODETA**  
nr uprawnień zawodowych: 9661  
mgr inż. Jarosław Kunka  
73-110 Stargard Szczec., ul. Baczyńskiego 19  
tel. biurowy 91/578 37 07; 578 25 42

Stargard Szczec., dnia 17.02.2014

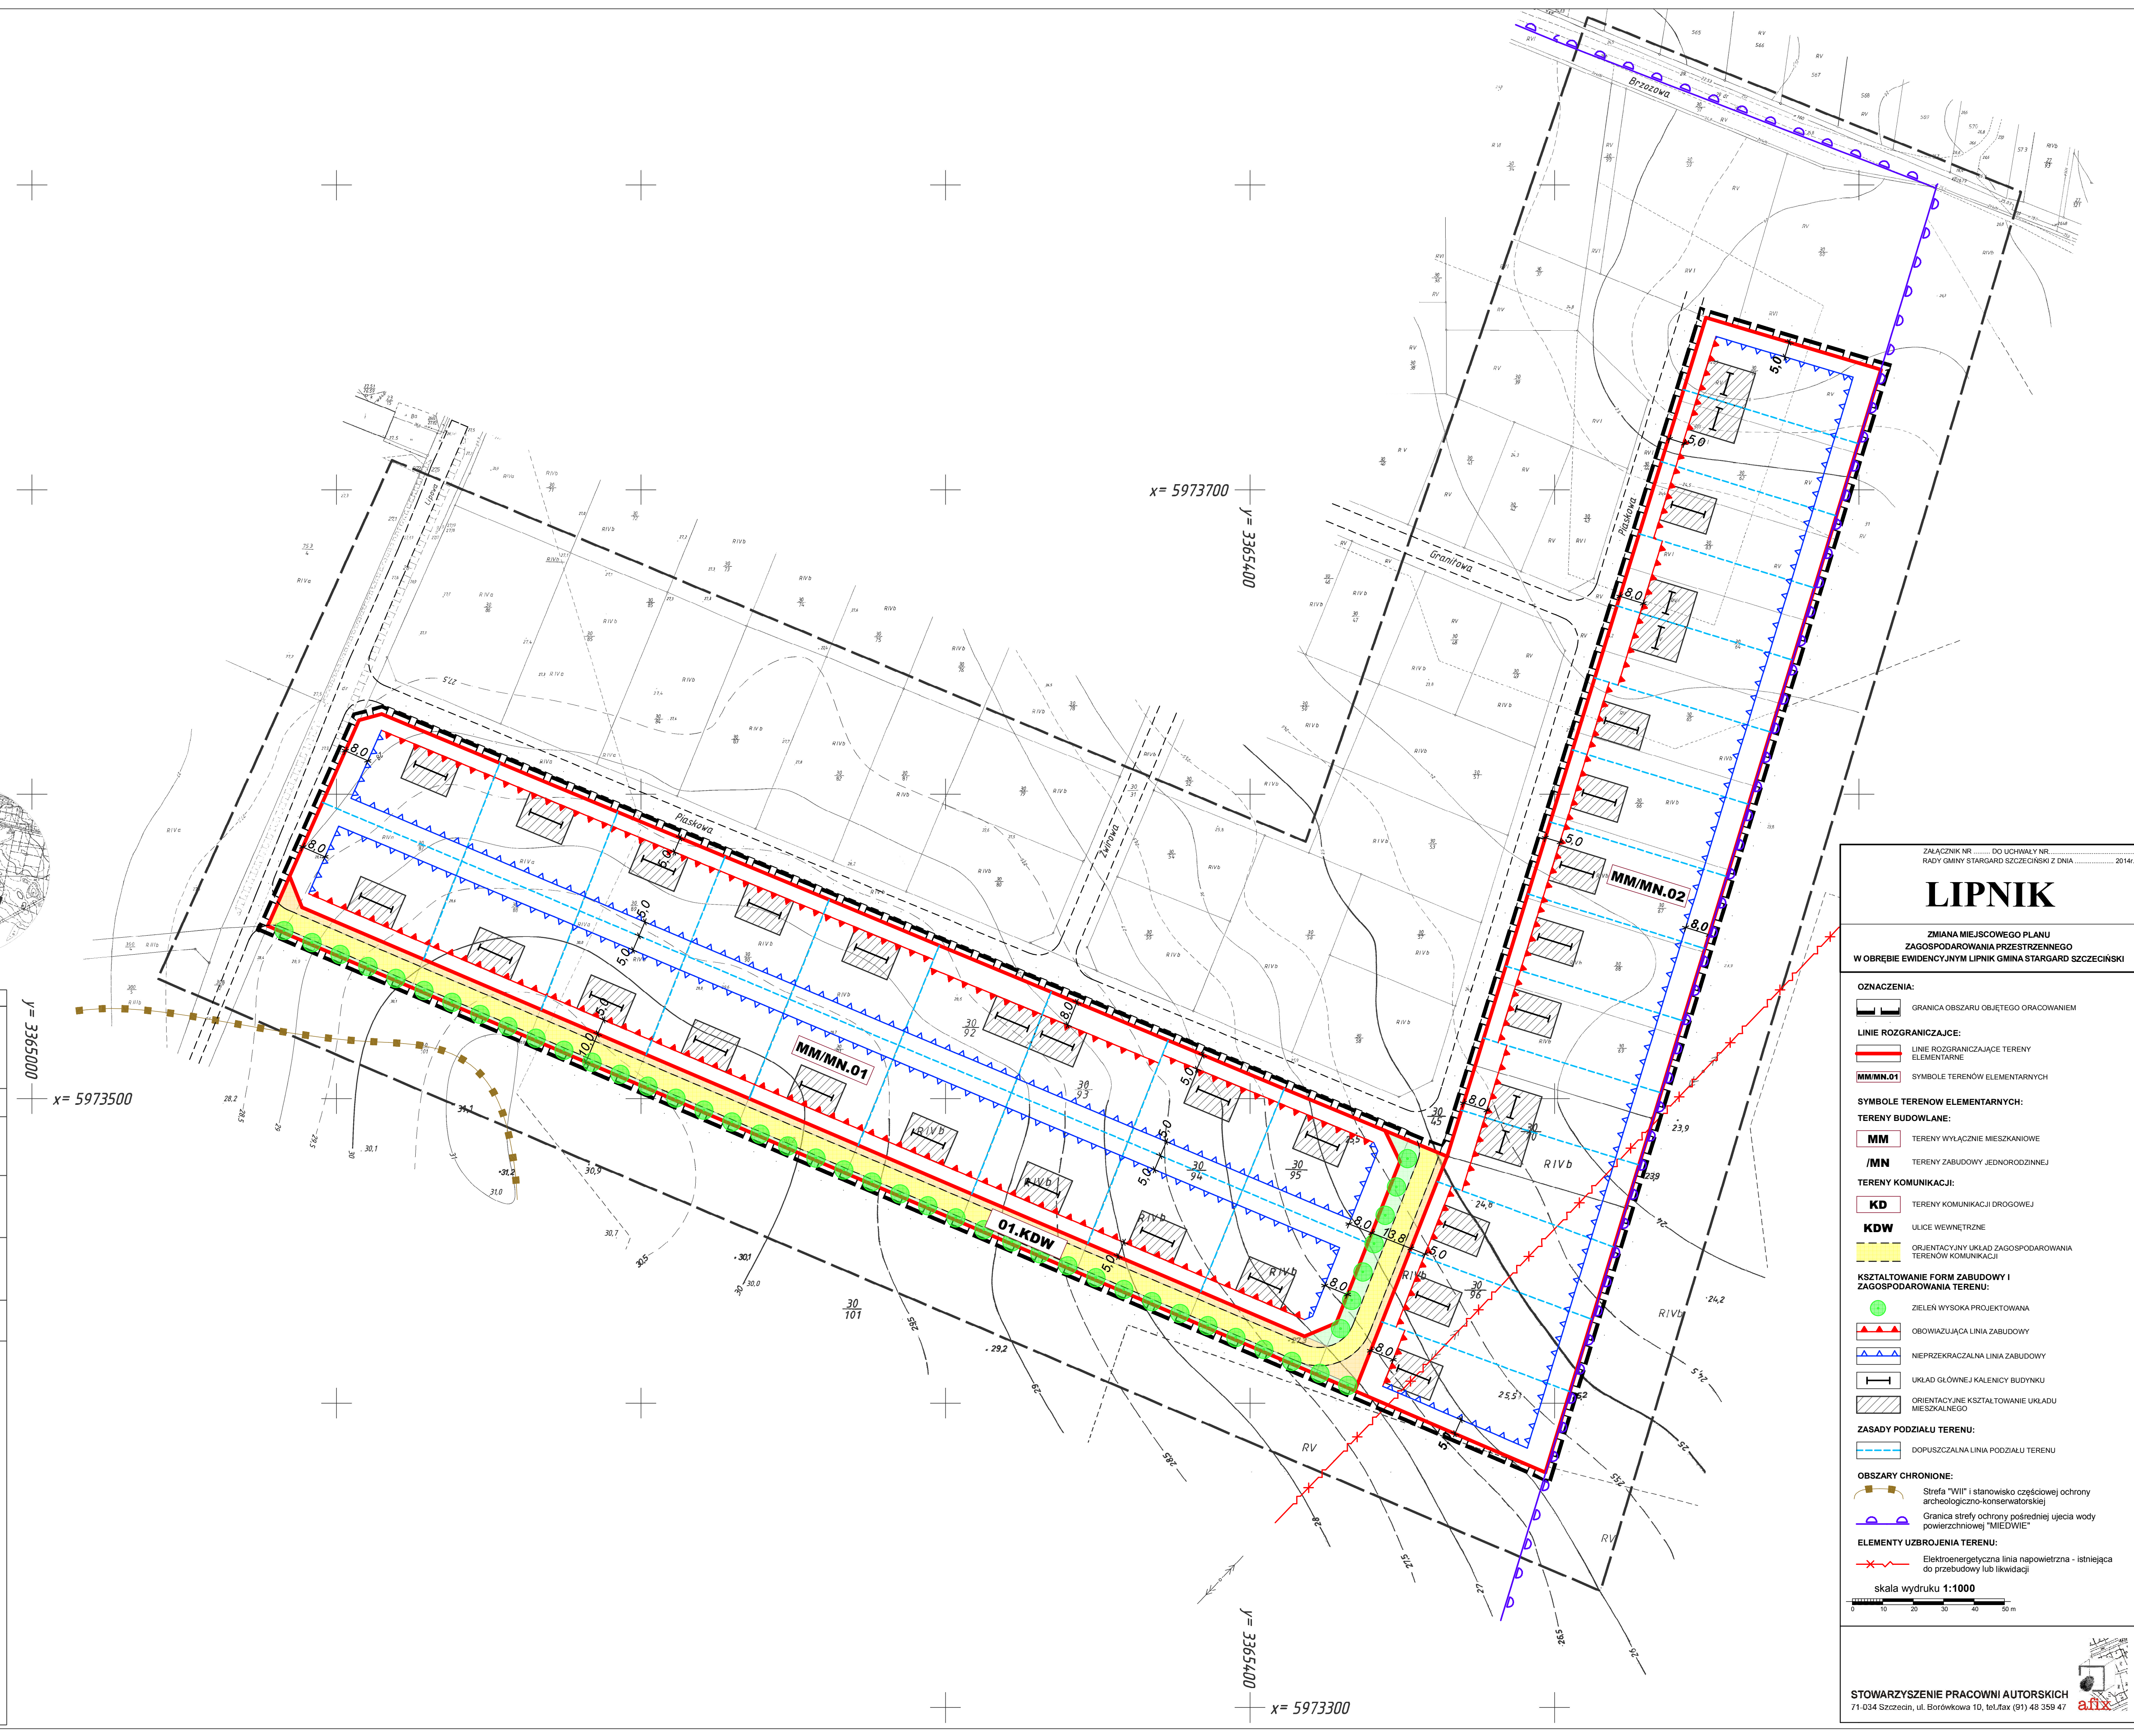

ZALĄCZNIK NR. DO UCHWAŁY NR. RADY GMINY STARGARD SZCZECIŃSKI Z DNIA 2014r.

## LIPNIK

ZMIANA MIEJSCOWEGO PLANU ZAGOSPODAROWANIA PRZESTRZENNEGO W OBRĘBIE EWIDENCYJNYM LIPNIK GMINA STARGARD SZCZECIŃSKI

**OZNACZENIA:**

- GRANICA OBSZARU OBJĘTEGO ORACOWANIEM
- LINIE ROZGRANICZAJĄCE:**
- LINIE ROZGRANICZAJĄCE TERENY ELEMENTARNE
- SYMBOLE TERENÓW ELEMENTARNYCH
- SYMBOLE TERENÓW ELEMENTARNYCH:**
- TERENY BUDOWLANE:**
- TERENY WYŁĄCZNIE MIESZKANIOWE
- TERENY ZABUDOWY JEDNORODZINNEJ
- TERENY KOMUNIKACJI:**
- TERENY KOMUNIKACJI DROGOWEJ
- ULICE WEWNĘTRZNE
- ORIENTACYJNY UKŁAD ZAGOSPODAROWANIA TERENÓW KOMUNIKACJI
- KSZTALTOWANIE FORM ZABUDOWY I ZAGOSPODAROWANIA TERENU:**
- ZIELEŃ WYSOKA PROJEKTOWANA
- OBOWIĄZUJĄCA LINIA ZABUDOWY
- NIEPRZEKRACZALNA LINIA ZABUDOWY
- UKŁAD GŁÓWNEJ KALENICJI BUDYNKU
- ORIENTACYJNE KSZTALTOWANIE UKŁADU MIESZKALNEGO
- ZASADY PODZIAŁU TERENU:**
- DOPUSZCZALNA LINIA PODZIAŁU TERENU
- OBSZARY CHRONIONE:**
- Strefa "III" stanowiąca częściowej ochrony archeologiczno-konserwatorskiej
- Granica strefy ochrony pośredniej ujęcia wody powierzchniowej "MIEDWIE"
- ELEMENTY UZBROJENIA TERENU:**
- Elektroenergetyczna linia napowietrzna - istniejąca do przebudowy lub likwidacji

skala wydruku 1:1000

0 10 20 30 40 50 m

STOWARZYSZENIE PRACOWNI AUTORSKICH  
71-034 Szczecin, ul. Borokłowa 10, tel./fax (91) 48 359 47 **afix**