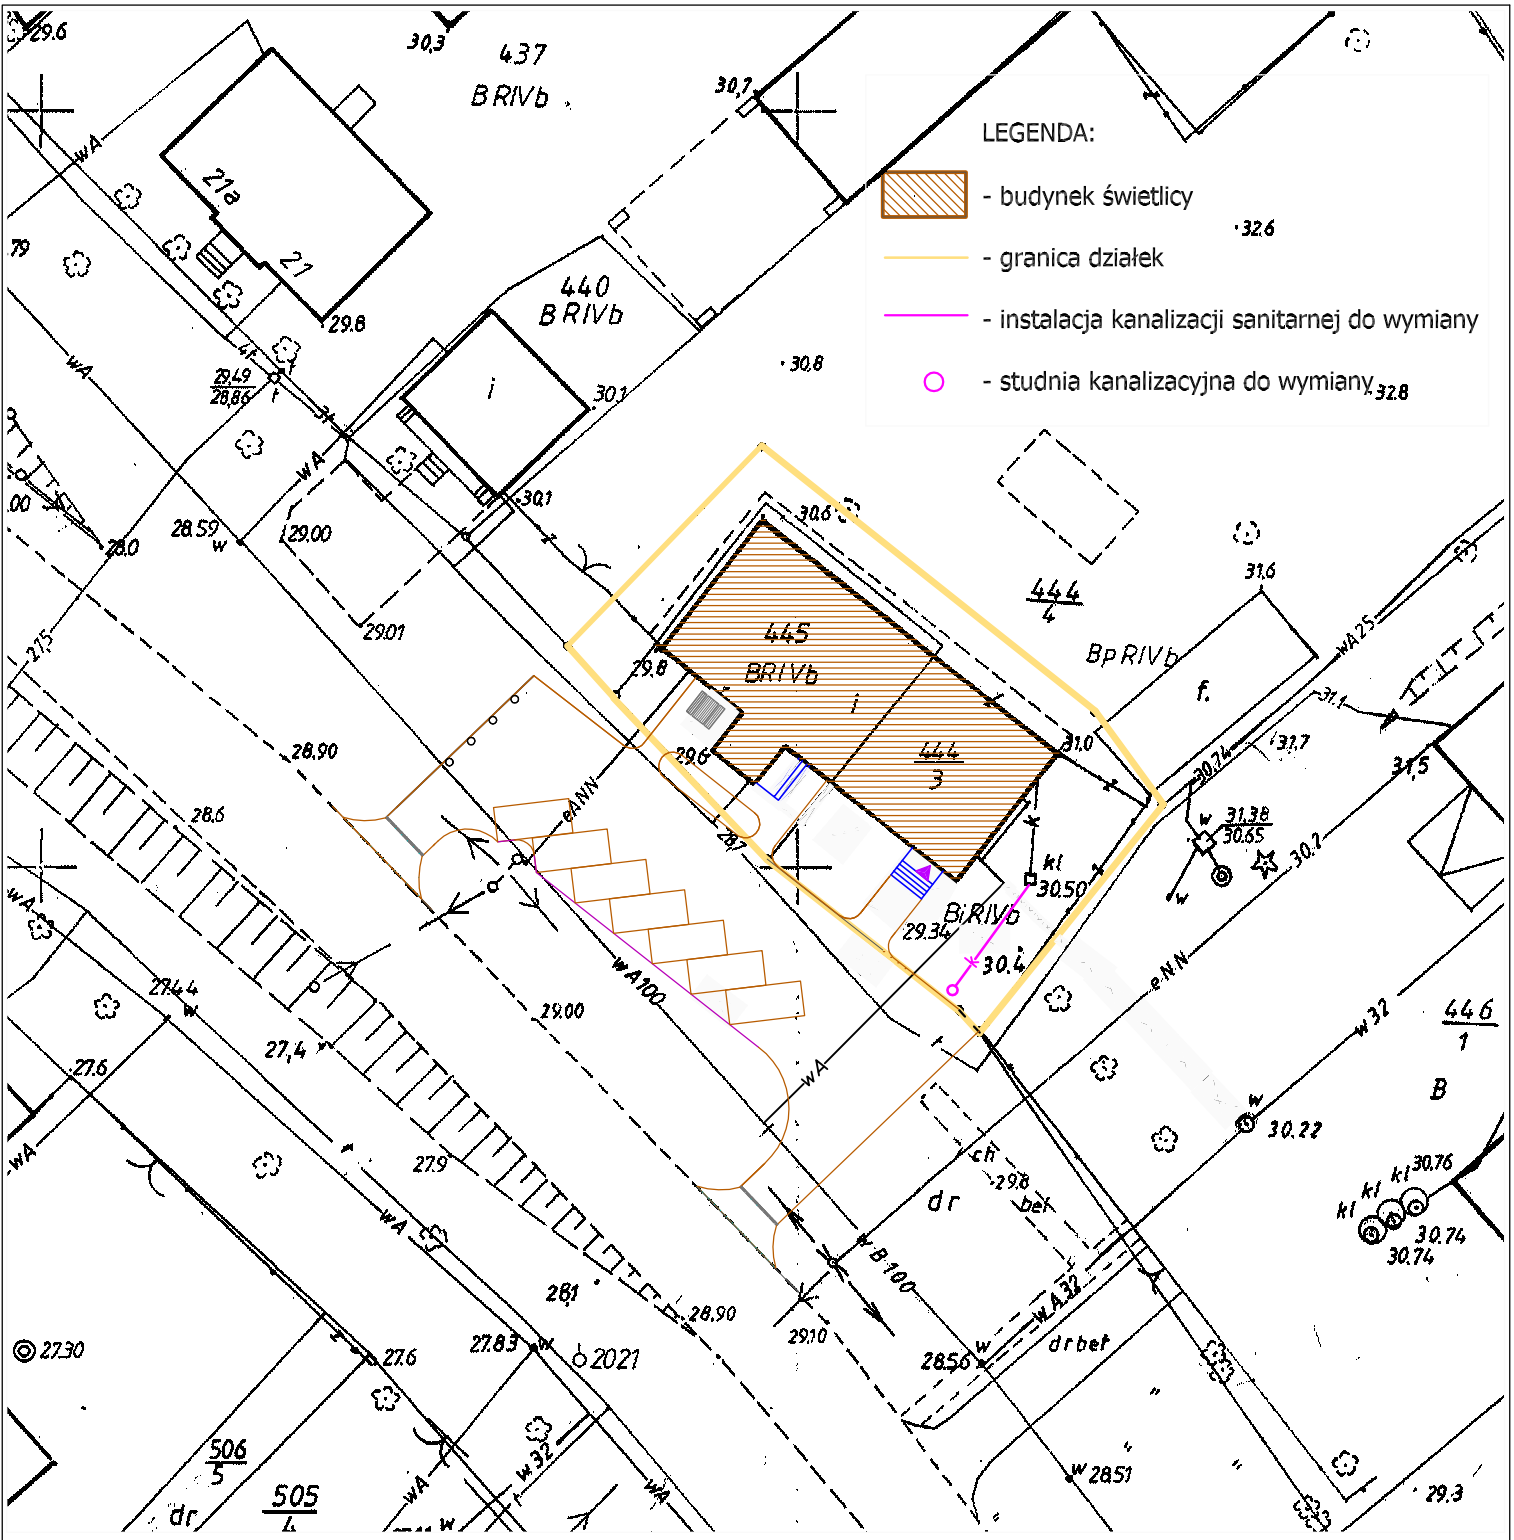


ADbud
Przedsiębiorstwo Projektowania i Realizacji Inwestycji
73-110 Stargard Szczeciński ul. Gdyńska 28c
tel./fax. 91 577 11 86
adbudstargard@gmail.com www.adbud-stargard.pl

| | |
|---|---|
| Obiekt: | ŚWIETLICA WIEJSKA |
| Adres: | POCZERNIN DZIAŁKI NR 445, 444/3, 247 GMINA STARGARD SZCZECIŃSKI |
| Zleceniodawca: | GMINA STARGARD SZCZECIŃSKI ul. RYNEK STAROMIEJSKI 5 73-110 STARGARD SZCZ. |

| | | |
|---|---|---|
| Projektował: | mgr inż. Sylwia Smoleń upr. nr ZAP/0201/POOS/11 | |
| | | |
| Dyrektor biura: | inż. Bronisław Adamczyk upr. nr 97/Sz/94 | |

| | | |
|---|---|---|
| Tytuł rysunku: | Lokalizacja instalacji kanalizacji sanitarnej do wymiany | Skala: 1:500<br>Nr rys. 4 |
| Zlecenie: 21/2014 | Dokumentacja projektowa chroniona jest prawem autorskim (Dz.U. nr 24 z dnia 23.02.1994r. z późniejszymi zmianami). Kopiowanie, rozpowszechnianie, udostępnianie jej osobom trzecim bez zgody Przedsiębiorstwa Projektowania i Realizacji Inwestycji ADBUD jest zabronione. | Data: 05.2014 |