


*ul. Radziwiłłowska etap IV*

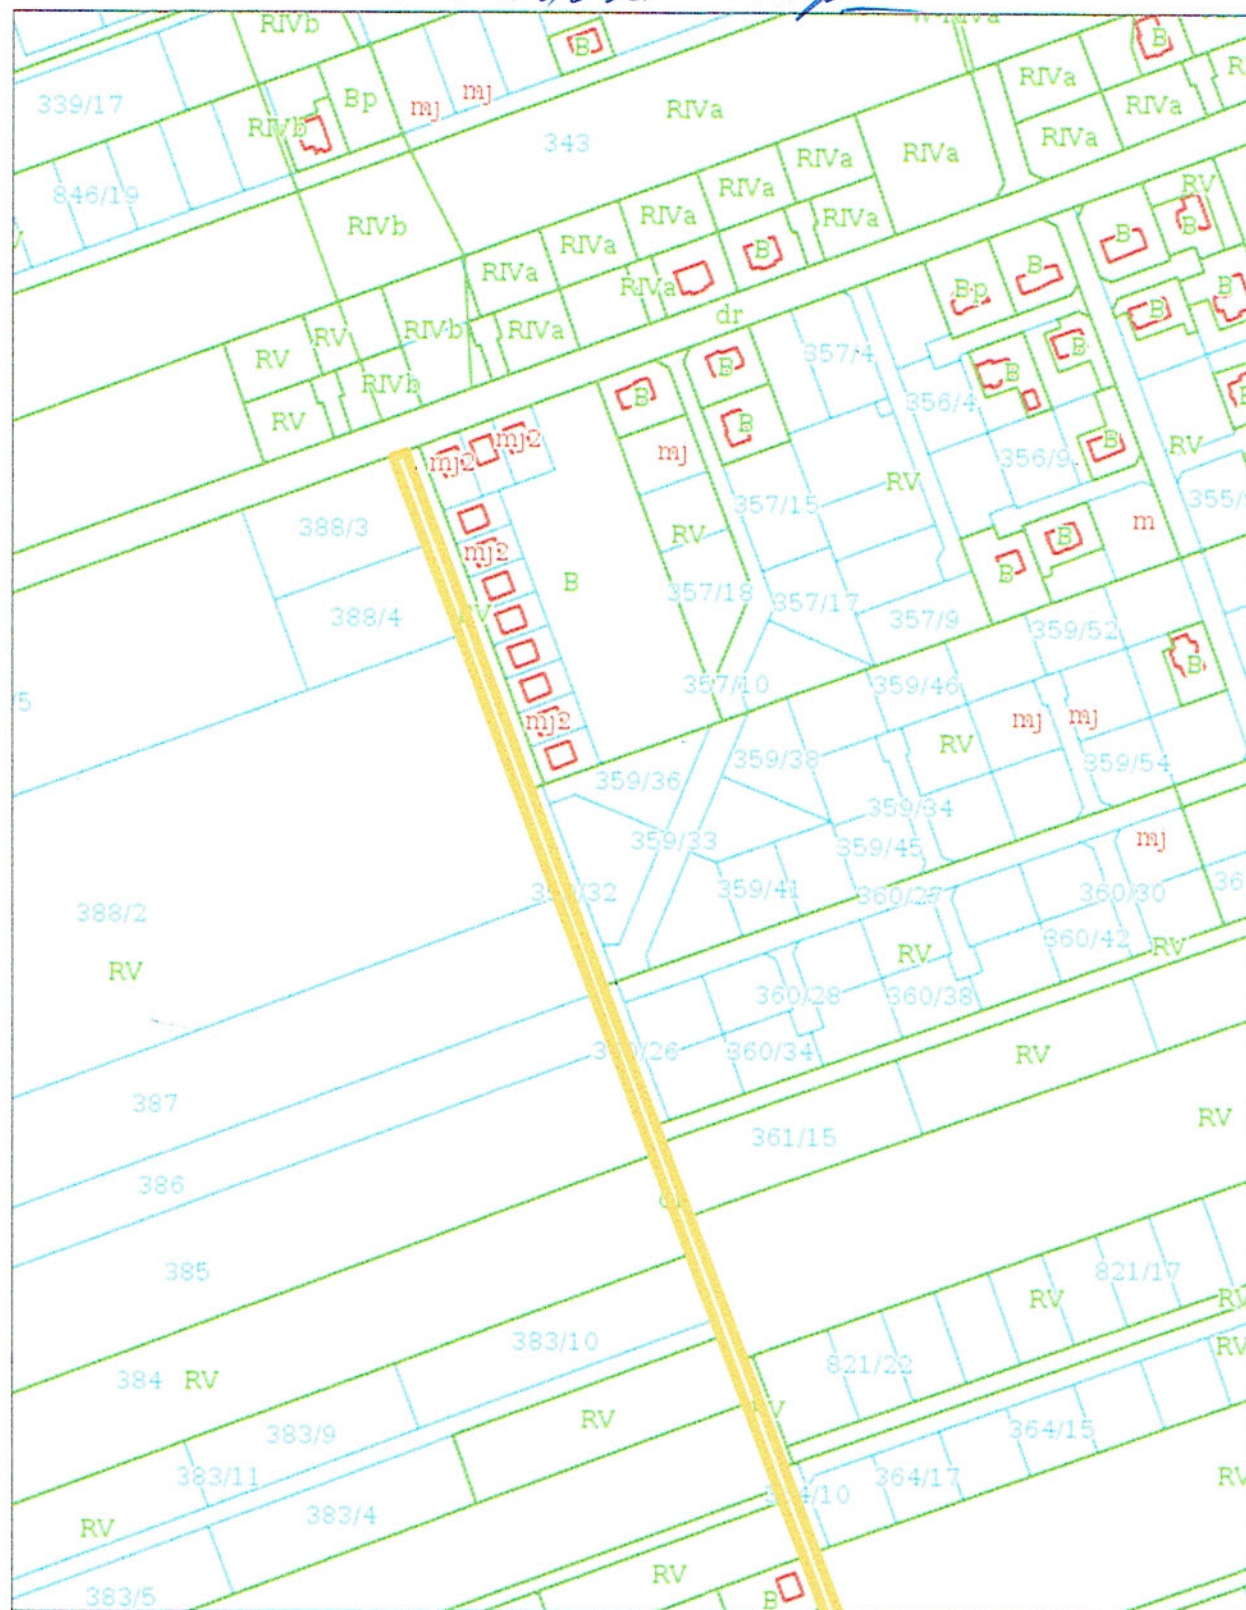

*ul. Radziwiłłowska ok. 253m  
od dróg w g. 386  
do dróg w g. 388/3*