

Uchwała Nr XIV/85/08
Rady Gminy Stargard Szczeciński
z dnia 25 stycznia 2008 roku

**w sprawie przystąpienia do zmiany miejscowego planu zagospodarowania
przestrzennego w obrębie Święte**

Na podstawie art. 18 ust.2 pkt. 5 i art. 40 ust.1 ustawy z dnia 8 marca 1990 roku o samorządzie gminnym (Dz.U. z 2001r. Nr 142, poz. 1591, zm.: z 2002r. Nr 23, poz. 220, Nr 62, poz. 558, Nr 113 poz. 984, Nr 153, poz. 1271, Nr 214, poz. 1806, z 2003r. Nr 80, poz. 717, Nr 162, poz. 1568, z 2004r. Nr 102, poz. 1055, Nr 116, poz. 1203, z 2005r. Nr 172, poz. 1441, Nr 175, poz. 1457, z 2006r. Nr 17, poz. 128, Nr 181, poz. 1337, z 2007r. Nr 48, poz. 327, Nr 138, poz. 974) oraz art. 14 ust. 1, 2 i 4 ustawy z dnia 17 marca 2003 r. o planowaniu i zagospodarowaniu (Dz.U. Nr 80, poz. 717 z późniejszymi zmianami) uchwała się co następuje:

§ 1.1 Przystępuje się do sporządzenia zmiany miejscowego planu zagospodarowania przestrzennego, obejmującego tereny, położone w obrębie ewidencyjnym Święte w gminie Stargard Szczeciński.

2. Tereny objęte planem oznaczono na załączniku graficznym stanowiącym integralną część niniejszej uchwały.

§ 2. Przedmiotem zmiany planu jest wprowadzenie funkcji zabudowy mieszkaniowej wraz z usługami nieuciążliwymi.


§ 3. Wykonanie uchwały powierza się Wójtowi Gminy Stargard Szczeciński.

§ 4. Uchwała wchodzi w życie z dniem podjęcia.

Przewodniczący Rady Gminy


Jerzy Wojciechowski

Załącznik nr 1
do Uchwały Nr XIV/85/08
Rady Gminy Stargard Szczeciński
z dnia 25 stycznia 2008 roku

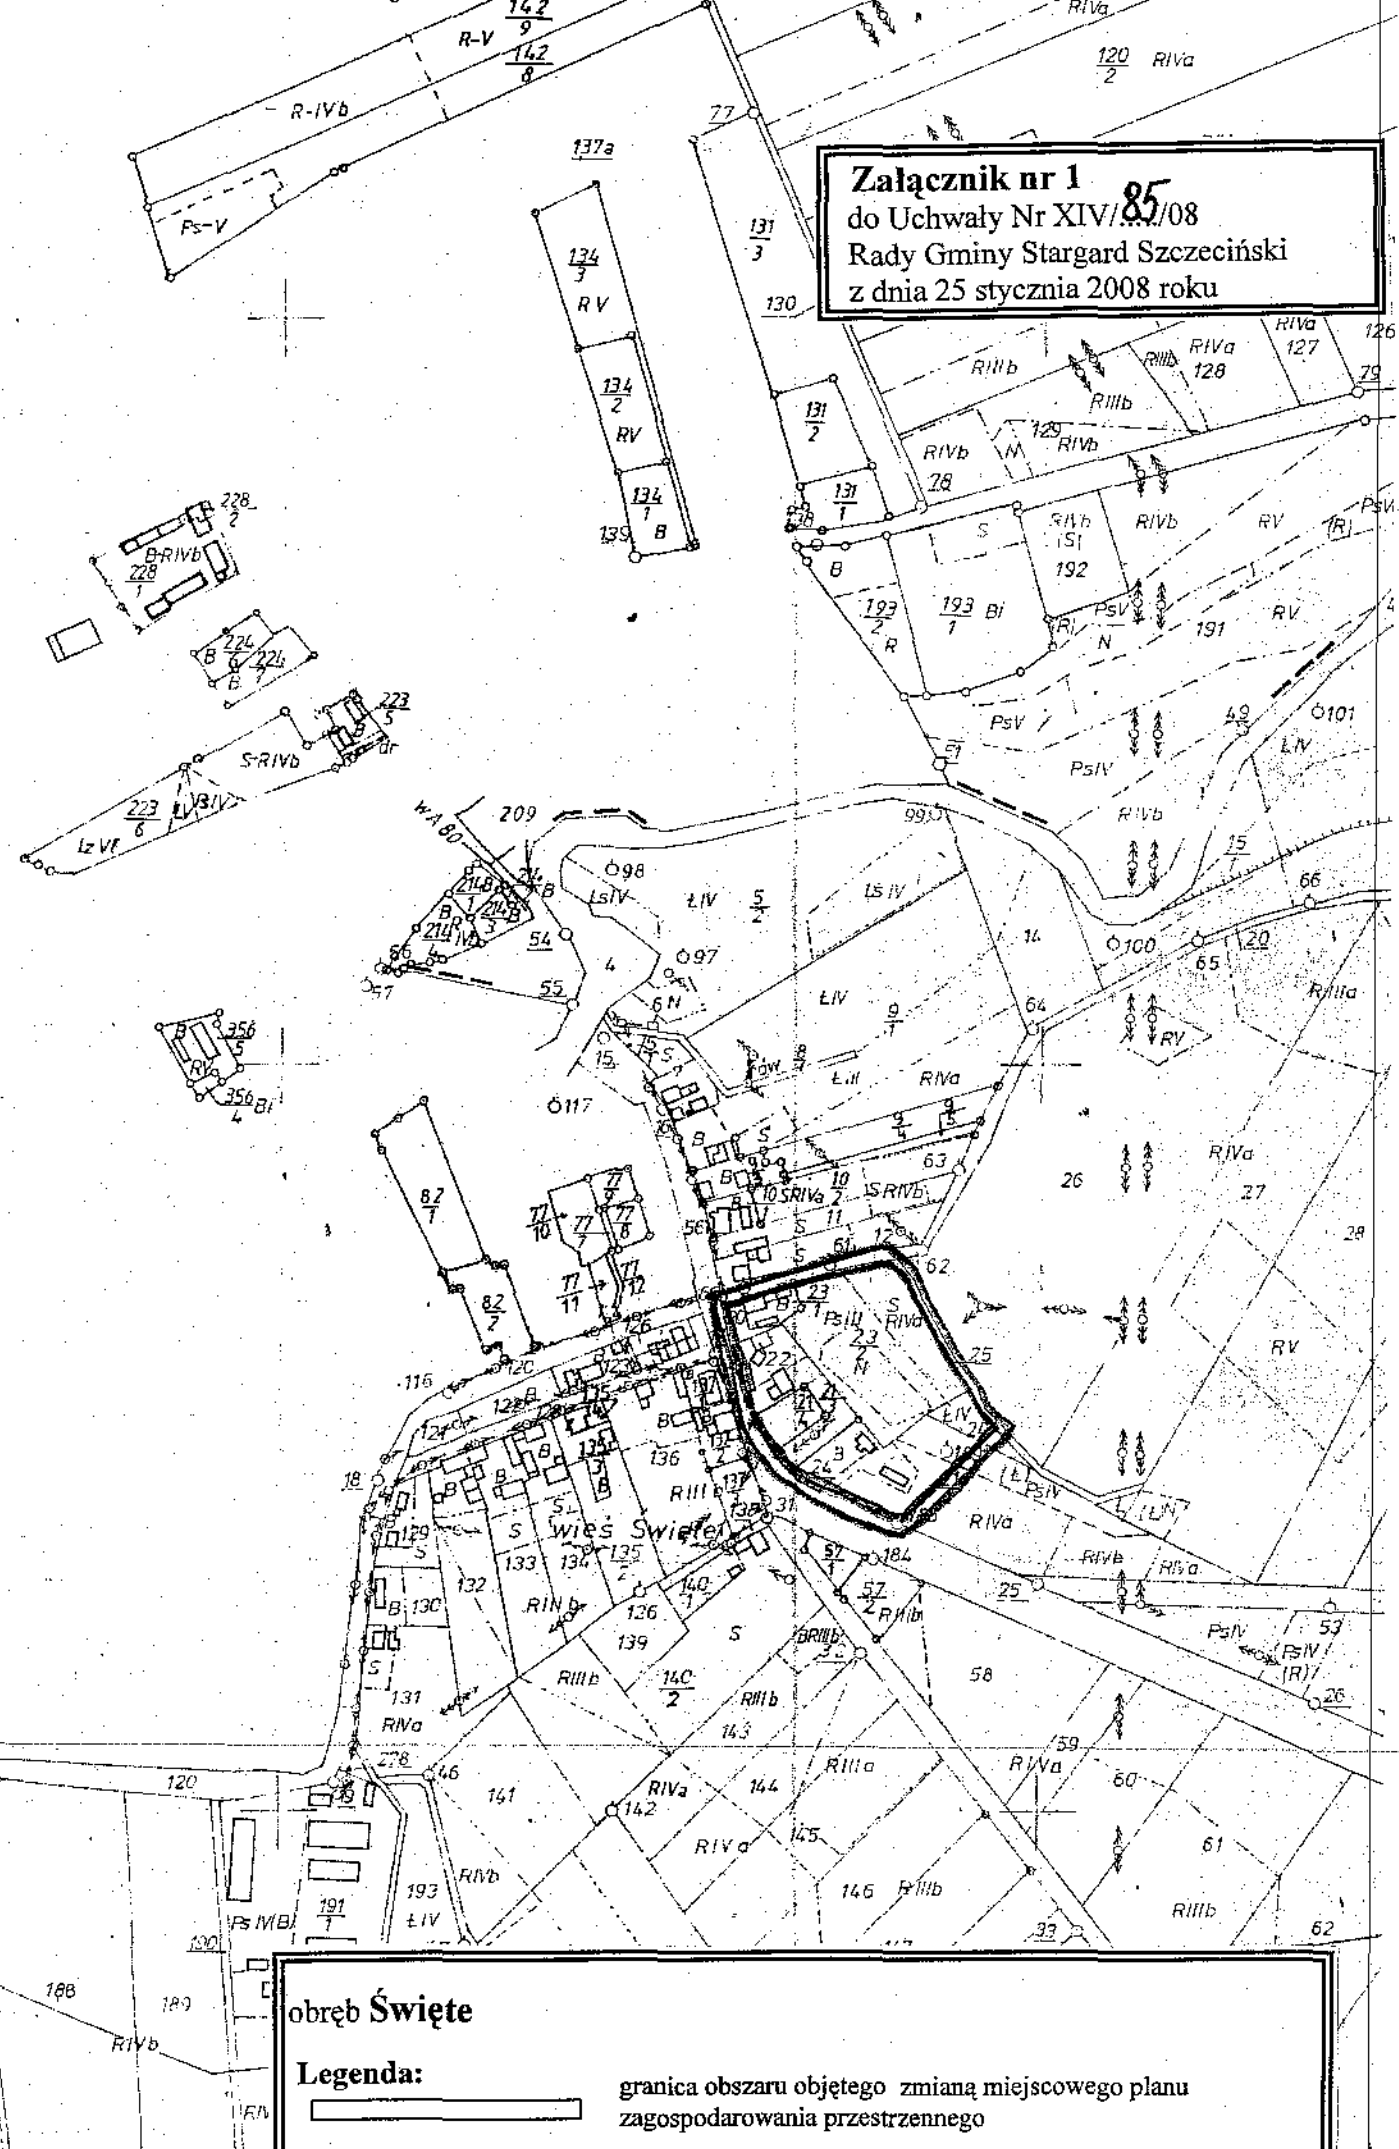

obwód Święte

Legenda:

_____ granica obszaru objętego zmianą miejscowego planu zagospodarowania przestrzennego