

**Uchwała Nr XVIII/135/08**  
**Rady Gminy Stargard Szczeciński**  
**z dnia 13 czerwca 2008 roku**

w sprawie przystąpienia do sporządzenia miejscowego planu zagospodarowania przestrzennego w obrębie Grzędzice

Na podstawie art. 18 ust.2 pkt. 5 i art. 40 ust.1 ustawy z dnia 8 marca 1990 roku o samorządzie gminnym (Dz.U. z 2001r. Nr 142, poz. 1591, zm.: z 2002r. Nr 23, poz. 220, Nr 62, poz. 558, Nr 113 poz. 984, Nr 153, poz. 1271, Nr 214, poz. 1806, z 2003r. Nr 80, poz. 717, Nr 162, poz. 1568, z 2004r. Nr 102, poz. 1055, Nr 116, poz. 1203, z 2005r. Nr 172, poz. 1441, Nr 175, poz. 1457, z 2006r. Nr 17, poz. 128, Nr 181, poz. 1337, z 2007r. Nr 48, poz. 327, Nr 138, poz. 974, Nr 173, poz. 1218) oraz art. 14 ust. 1, 2 i 4 ustawy z dnia 27 marca 2003 r. o planowaniu i zagospodarowaniu (Dz. U. Nr 80 poz. 717, z 2004r. Nr 6 poz. 41, Nr 141 poz. 1492, z 2005r. Nr 113 poz. 954, nr 130, poz. 1087, z 2006r. Nr 45, poz. 319, Nr 225, poz. 1635, z 2007 r. Nr 127, poz. 880) uchwała się, co następuje:

§ 1.1 Przystępuje się do sporządzenia miejscowego planu zagospodarowania przestrzennego, obejmującego tereny położone w obrębie ewidencyjnym Grzędzice w gminie Stargard Szczeciński.

2. Teren objęty planem oznaczono na załączniku graficznym, stanowiącym integralną część niniejszej uchwały.

§ 2. Przedmiotem sporządzenia planu jest wprowadzenie funkcji zabudowy mieszkaniowej oraz zabudowy usługowej.

§ 3. Wykonanie uchwały powierza się Wójtowi Gminy Stargard Szczeciński.


§ 4. Uchwała wchodzi w życie z dniem podjęcia.

Wiceprzewodniczący Rady Gminy

Ksawery Nyks-



**Załącznik nr 1**  
do Uchwały Nr XVIII/135/08  
Rady Gminy Stargard Szczeciński  
z dnia 13 czerwca 2008 roku

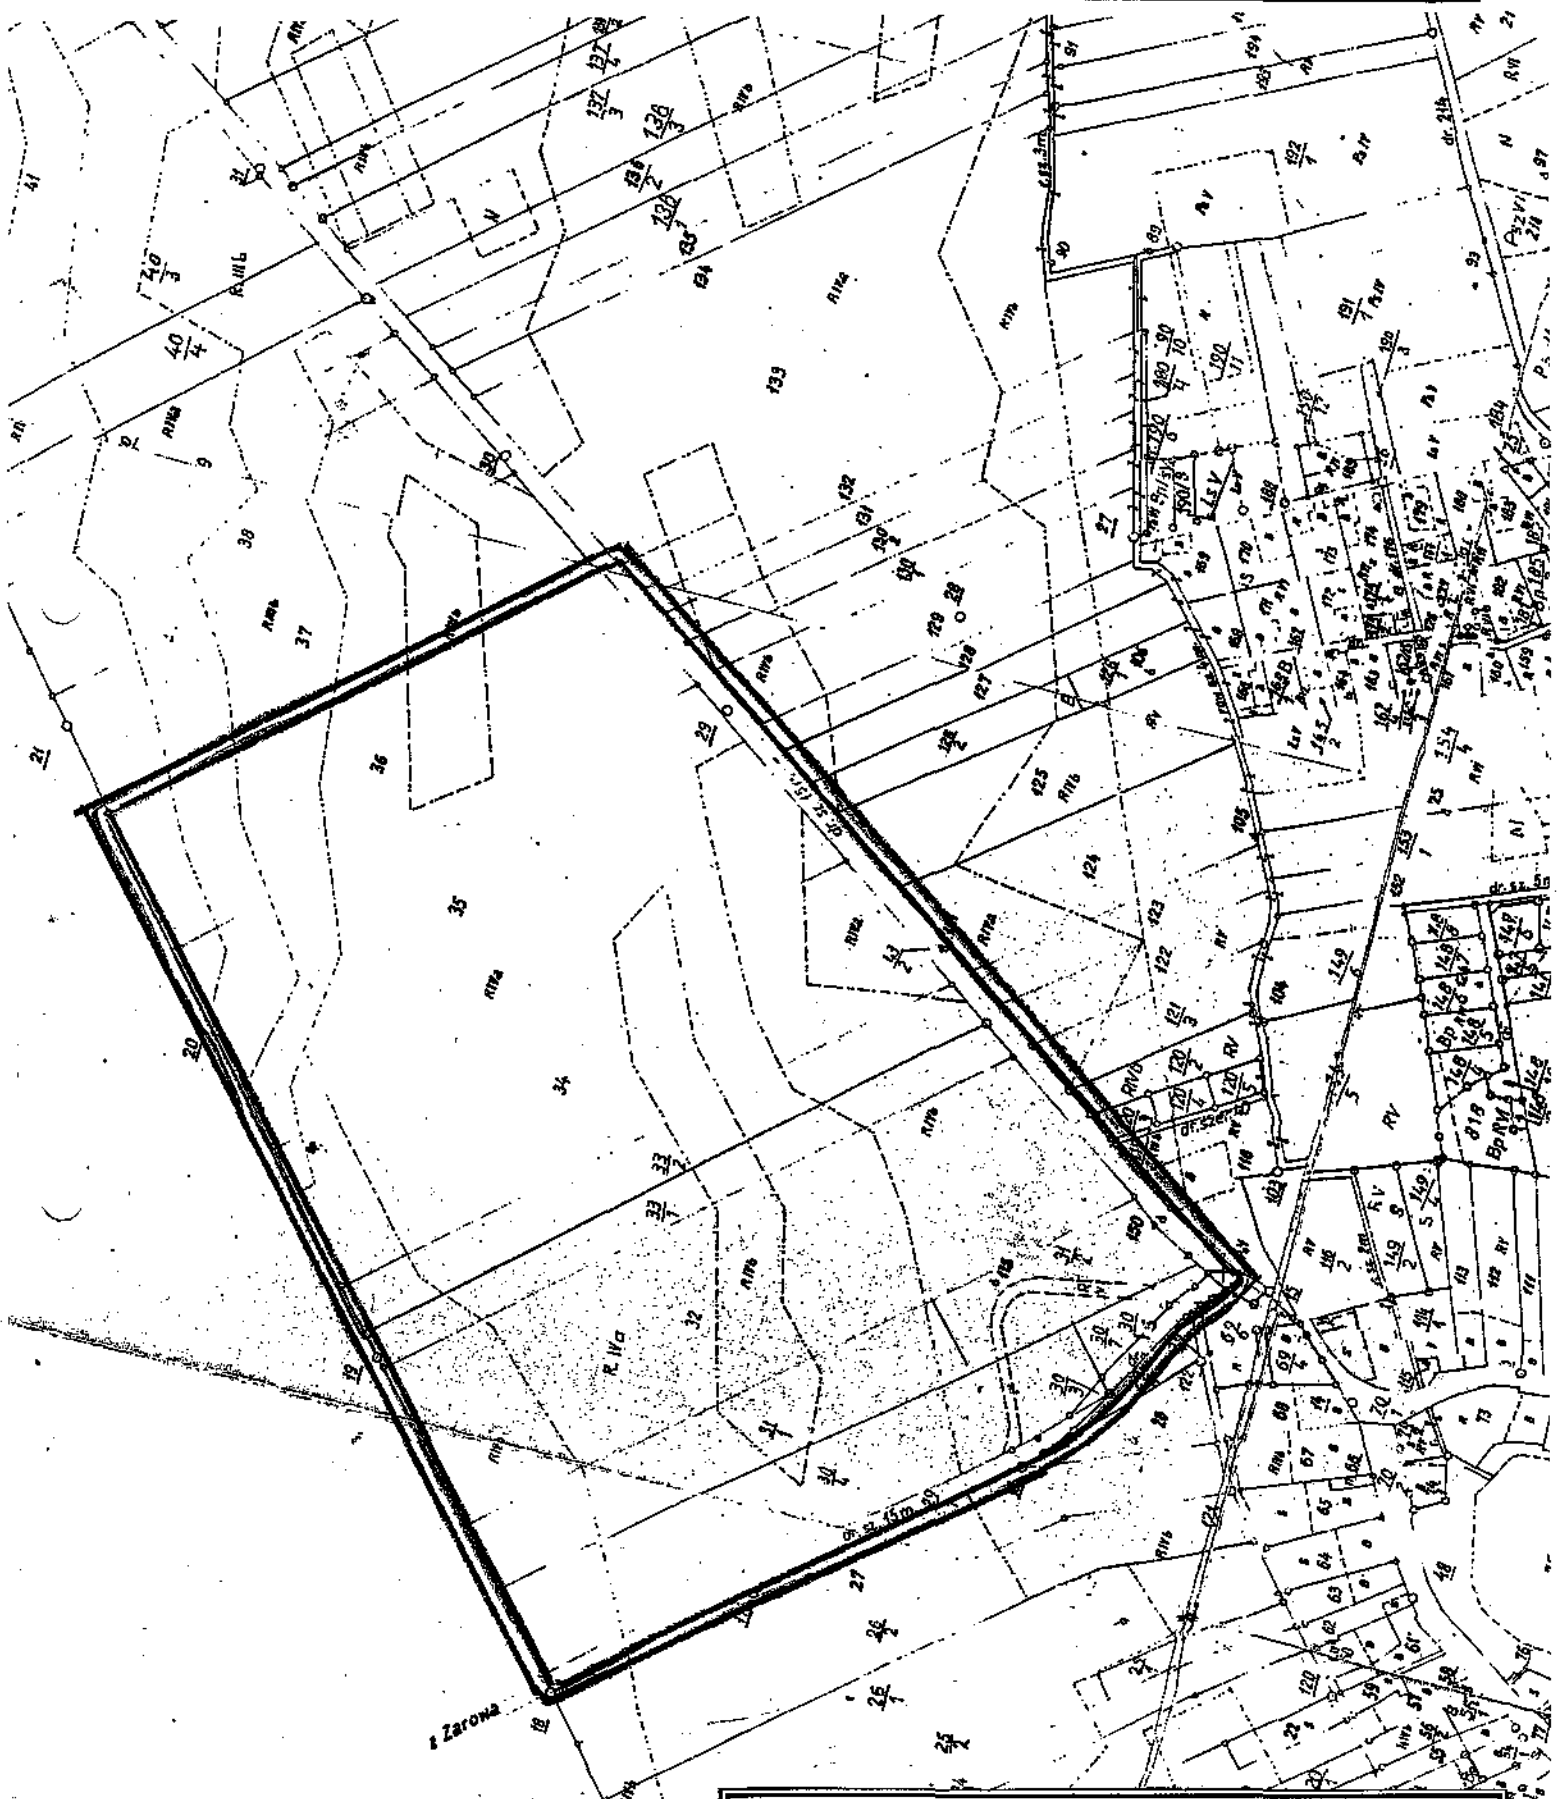

**obręb Grzędzice**

**Legenda:**      granica obszaru objętego opracowaniem miejscowego planu zagospodarowania przestrzennego