

**Uchwała Nr XIX/158/08**  
**Rady Gminy Stargard Szczeciński**  
**z dnia 22 sierpnia 2008 roku**

w sprawie przystąpienia do sporządzenia zmiany miejscowego planu zagospodarowania przestrzennego w obrębie Lipnik

Na podstawie art.18 ust.2 pkt 5 ustawy z dnia 8 marca 1990 roku o samorządzie gminnym (Dz.U. z 2001 r. Nr 142 poz.1591; z 2002 r. Nr 23 poz.220; Nr 62 poz.558; Nr 113, poz.984; Nr 153, poz.1271, Nr 214, poz.1806; z 2003 r. Nr 80 poz.717, Nr 162 poz.1568, z 2004 r. Nr 102 poz.1055, Nr 116 poz.1203, z 2005 r. Nr 172, poz.1441, Nr 175, poz.1457, z 2006 r. Nr 17, poz.128, Nr 181, poz.1337, z 2007 r. Nr 48, poz.327, Nr 138, poz.974, Nr 173, poz.1218) oraz art.14 ust.1, 2 i 4 ustawy z dnia 27 marca 2003 roku o planowaniu i zagospodarowaniu przestrzennym (Dz.U. Nr 80 poz.717, z 2004 r. Nr 6 poz.41, Nr 141 poz.1492, z 2005 r. Nr 113 poz.954, Nr 130, poz.1087, z 2006 r. Nr 45, poz.319, Nr 225, poz.1635, z 2007 r. Nr 127, poz.880) uchwała się, co następuje:

§ 1.1. Przystępuje się do sporządzenia zmiany miejscowego planu zagospodarowania przestrzennego, zatwierdzonego Uchwałą Nr XIII/104/03 Rady Gminy Stargard Szczeciński z dnia 30 grudnia 2003 roku, obejmującej teren położony w obrębie ewidencyjnym Lipnik w gminie Stargard Szczeciński.

2. Teren objęty zmianą planu miejscowego oznaczono na załączniku graficznym, stanowiącym integralną część niniejszej uchwały.

§ 2. Przedmiotem zmiany planu miejscowego jest przeznaczenie terenu na cele zabudowy mieszkaniowej wraz z usługami nieucieżliwymi.


§ 3. Wykonanie uchwały powierza się Wójtowi Gminy Stargard Szczeciński.

§ 4. Uchwała wchodzi w życie z dniem podjęcia.

Przewodniczący Rady Gminy

  
Jerzy Wojciechowski

**Załącznik nr 1**  
do Uchwały Nr XIX/153/08 Rady Gminy  
Rady Gminy Stargard Szczeciński  
z dnia 22 sierpnia 2008 roku

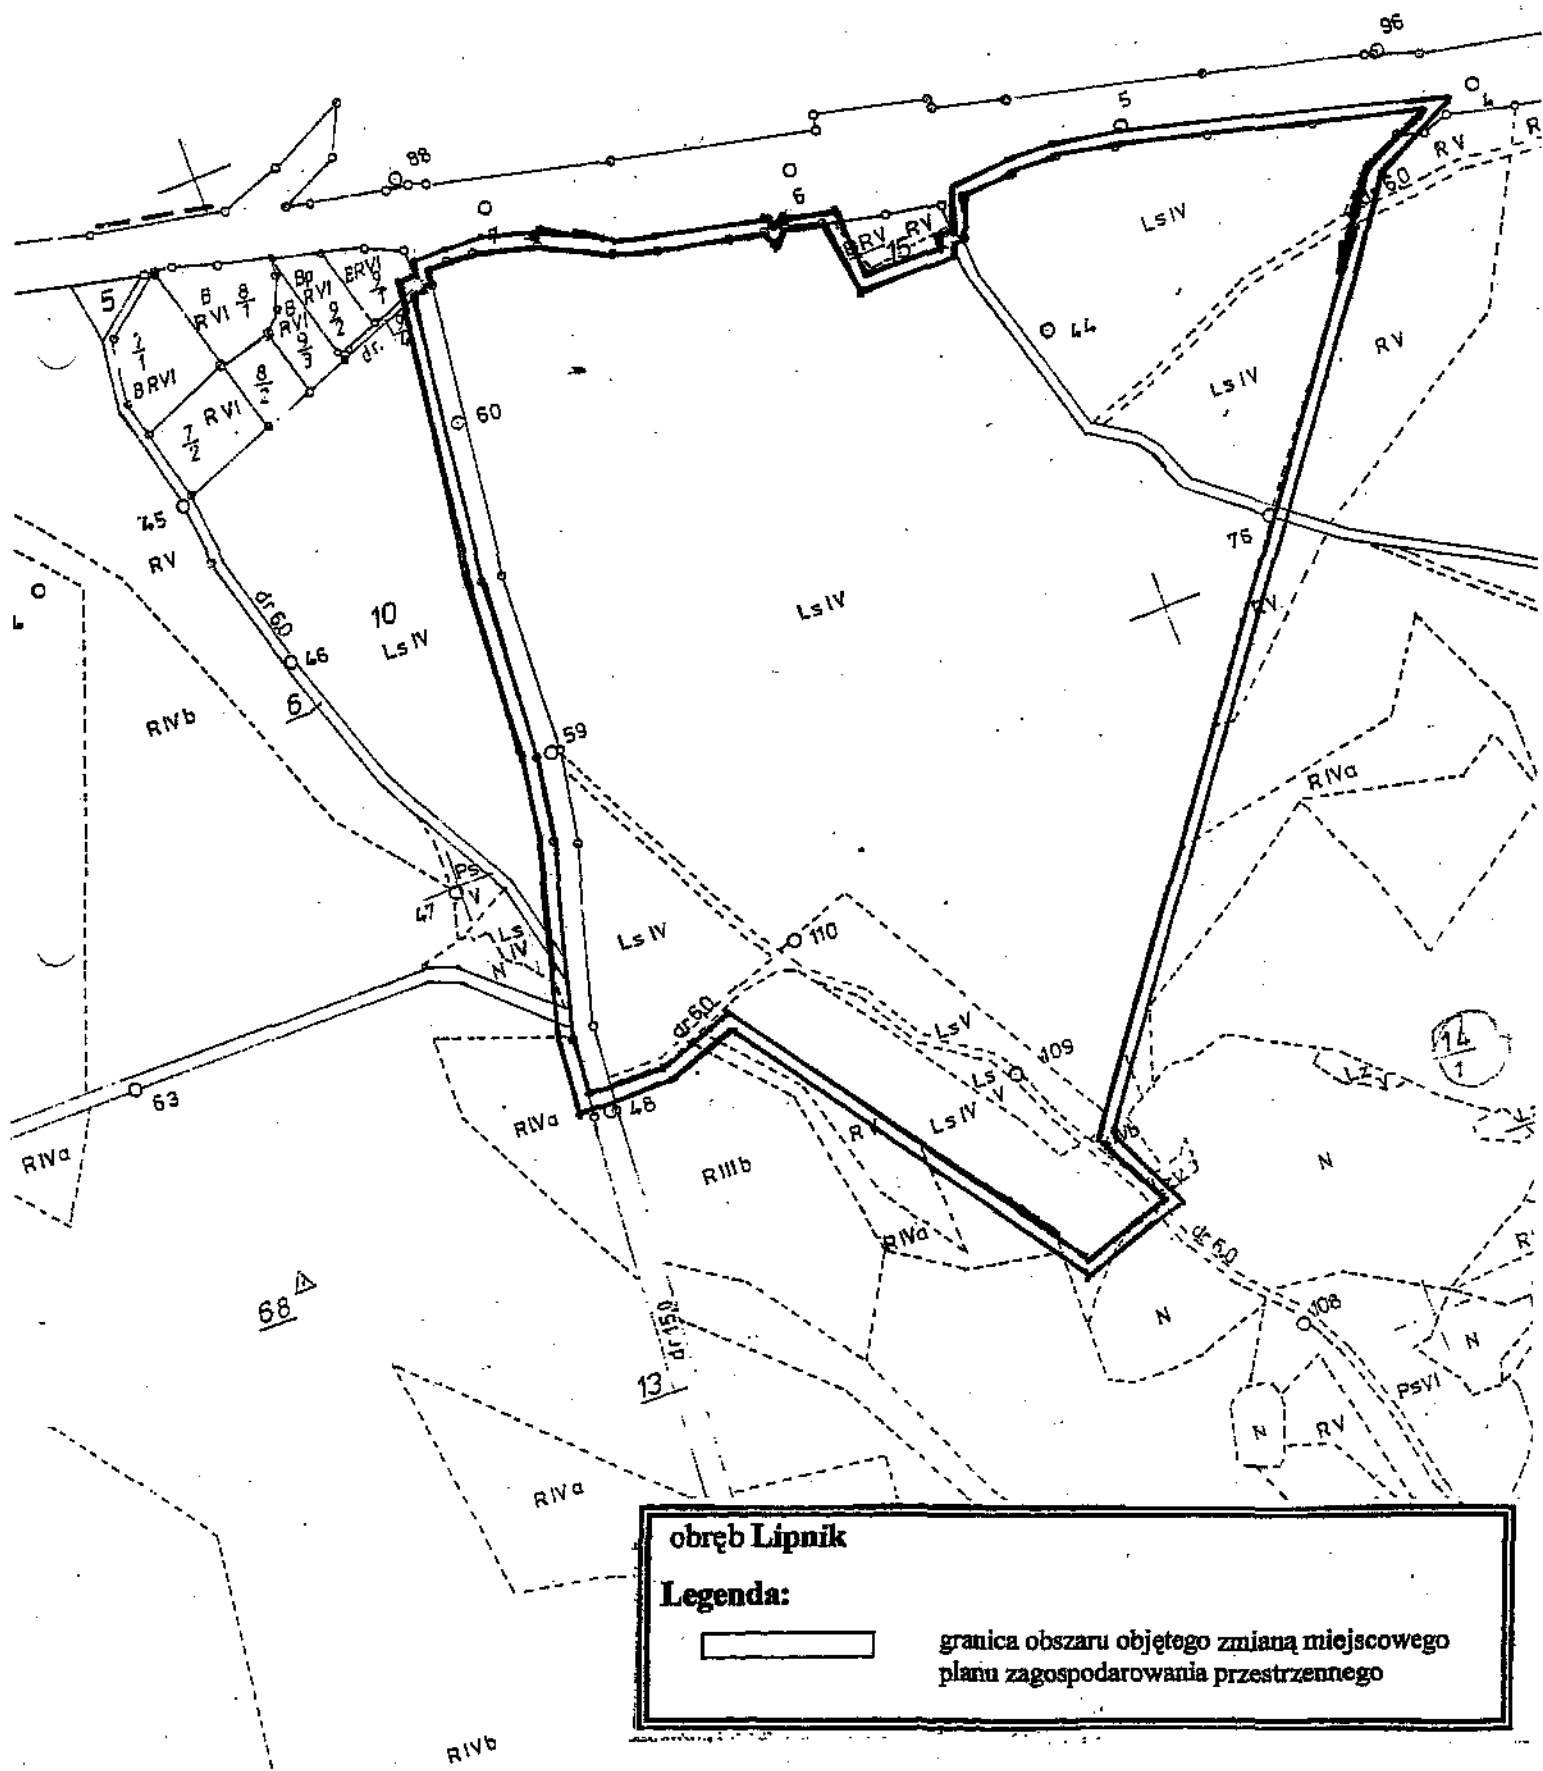

**obręb Lipnik**

**Legenda:**

granica obszaru objętego zmianą miejscowego planu zagospodarowania przestrzennego