

Znak sprawy: GKI.271.37.2013.GS

## FORMULARZ OFERTY

na wykonanie zamówienia którego wartość nie przekracza wyrażonej w złotych równowartości kwoty 14 000 euro

### I. Nazwa i adres ZAMAWIAJĄCEGO:

Gmina Stargard Szczeciński  
Rynek Staromiejski 5  
73-110 Stargard Szczeciński  
NIP: 854-22-30-947

### II. Opis przedmiotu zamówienia:

Zamówienie obejmuje Budowa (wykonanie i montaż urządzeń) placów zabaw w miejscowościach Grabowo i Grzędzice” w zakresie zgodnym z projektem zagospodarowania placu zabaw oraz przedmiarem robót i specyfikacją techniczną wykonania i odbioru robót .

- a) termin wykonania zamówienia: **do 20 października 2013r,**
- b) okres gwarancji: 24 m-cy od daty odbioru robót,
- c) warunki płatności: 14 dni kalendarzowych licząc od dostarczenia do urzędu prawidłowo wystawionej faktury VAT wraz z kompletem dokumentów odbiorowych.

### III. Forma złożenia oferty

Ofertę na Formularzu ofertowym należy złożyć w terminie do dnia 20 września 2013 r., , pok. 215 (sekretariat),w formie\*):

- pisemnej (osobiście lub listownie) na adres: Gmina Stargard Szczeciński, Rynek Staromiejski 5, 73-110 Stargard Szczeciński,
- faksem na numer: 91 561-34-11
- w wersji elektronicznej na e-mail: [gsynowiecka@gmina.stargard.pl](mailto:gsynowiecka@gmina.stargard.pl)

### IV. Nazwa i adres Wykonawcy

Nazwa:.....

.....

Adres:

.....

.....

NIP .....

### 1. Oferuję wykonanie przedmiotu zamówienia za:

Cenę netto: ..... zł

Podatek VAT: ..... zł

Cenę brutto: ..... zł

słownie brutto: ..... zł

2. Oświadczam, że zapoznałem się z opisem przedmiotu zamówienia i nie wnoszę do niego zastrzeżeń.

3. Załącznikami do niniejszego formularza, stanowiącymi integralną część oferty, są:

- Oświadczenie Wykonawcy,
- Mapka 1:1000/ 1:250 - Projekt zagospodarowania placu zabaw w Grabowie i Grzędzicach - po 1 egz.
- Przedmiar robót - plac zabaw w Grabowie i Grzędzicach - po 1 egz.

....., dnia .....

.....

(podpis osoby uprawnionej)

\*) niepotrzebne skreślić

.....  
(miejsowość, data)

.....  
(pieczęć Wykonawcy)

## O Ś W I A D C Z E N I E

W związku z postępowaniem o udzielenie zamówienia publicznego na „, Budowa (wykonanie i montaż urządzeń) placów zabaw w miejscowościach Grabowo i Grzędzice” oświadczam jako wykonawca, że:


- 1) posiadam uprawnienia do wykonywania działalności lub czynności określonej w przedmiocie zamówienia, co do której ustawy nakładają obowiązek posiadania takich uprawnień,
- 2) posiadam niezbędną wiedzę i doświadczenie oraz dysponuję potencjałem technicznym i osobami zdolnymi do wykonania zamówienia,
- 3) znajduję się w sytuacji ekonomicznej i finansowej zapewniającej wykonanie zamówienia,
- 4) w stosunku do mojej osoby i firmy nie zachodzą przesłanki, o których mowa w art.24 ust.1 ustawy z dnia 29 stycznia 2004 roku Prawo zamówień publicznych.

Oświadczam, że wszystkie podane wyżej informacje są zgodne z prawdą, oraz że na każde żądanie dostarczymy niezwłocznie dokumenty, potwierdzające prawdziwość każdej z kwestii zawartych w niniejszym oświadczeniu.

Wykonawcy:




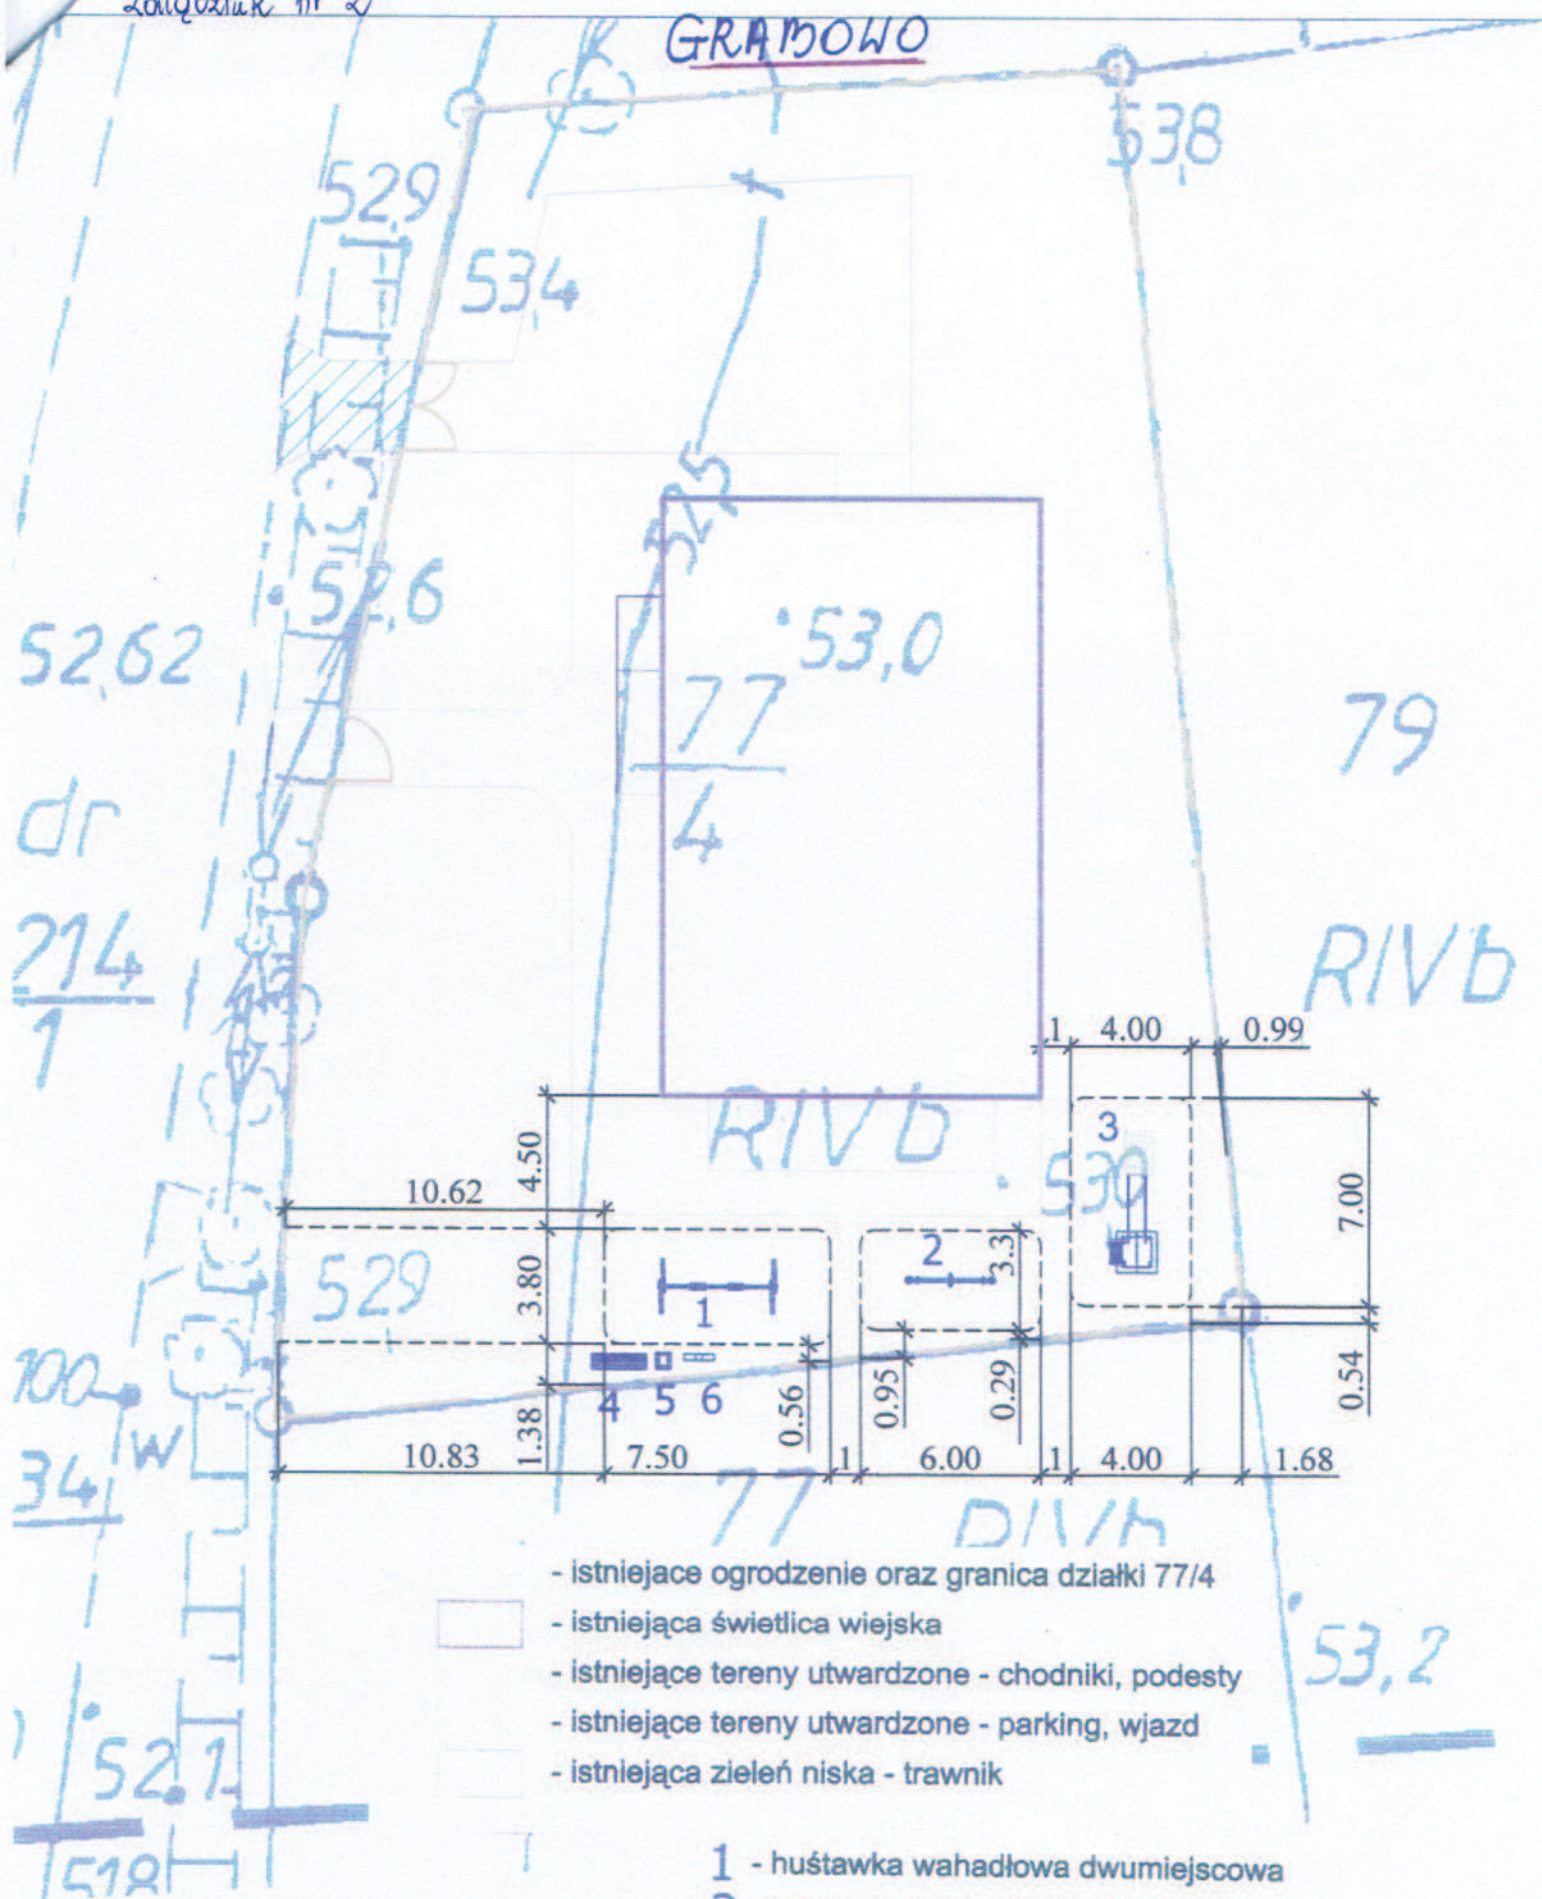


.....  
(podpis)


GRAMOWO

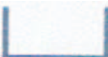

- istniejące ogrodzenie oraz granica działki 77/4
- istniejąca świetlica wiejska
- istniejące tereny utwardzone - chodniki, podesty
- istniejące tereny utwardzone - parking, wjazd
- istniejąca zieleń niska - trawnik

- 1 - huśtawka wahadłowa dwumiejscowa
- 2 - huśtawka wagowa dwuosobowa
- 3 - mini zestaw zabawowy (wieża, ślizg, drabinka)
- 4 - ławka z drewnianym oparciem
- 5 - kosz na śmieci drewniany
- 6 - tablica regulaminowa drewniana

-  - istniejący budynek szkoły
-  - istniejące drzewo liściaste
-  - istniejąca zieleń niska- trawnik
-  - istniejący krawężnik betonowy
-  - istniejące obrzeże betonowe do rozebrania
-  - grunt do wymiany i założenia trawnika

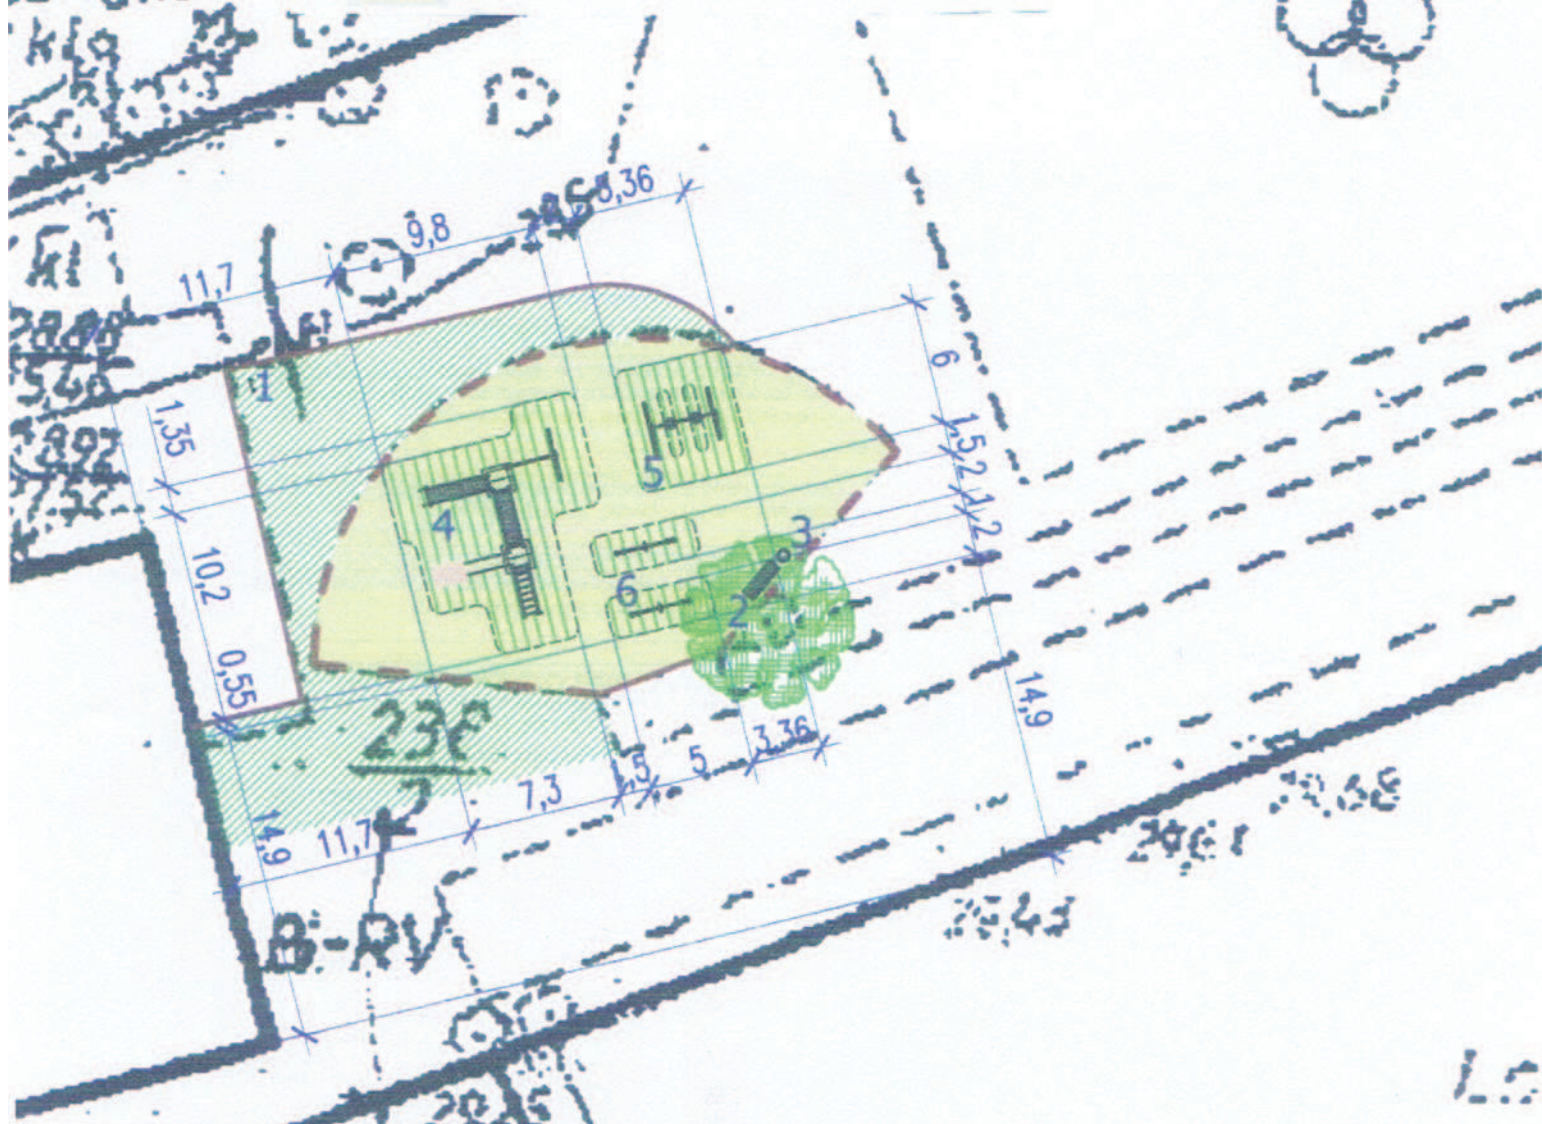

4,5,6 - zabawki placu zabaw (zestaw zabawowy, huśtawka wahadłowa dwumiejscowa, huśtawki równoważne)

- 1 - tablica informacyjna
- 2 - ławka drewniana
- 3 - śmietnik betonowy

Lp.	Podst	Opis i wyliczenia	j.m.	Poszcz	Razem
<b>1 Wyposażenie placu zabaw w urządzenia do zabaw</b>					
1	kalkulacja d.1 własna	Huśtawka wahadłowa dwumiejscowa (w cenie zabawka, posadowienie+transport i montaż)	szt.		
		1		1,00	
				RAZEM	1,00
2	kalkulacja d.1 własna	Huśtawka wagowa dwuosobowa (w cenie zabawka, posadowienie+ transport i montaż)	szt.		
		1		1,00	
				RAZEM	1,00
3	kalkulacja d.1 własna	Mini zestaw zabawowy (wieża, drabinka, ślizg) (w cenie zestaw z posadowieniem + transport i montaż)	szt.		
		1		1,00	
				RAZEM	1,00
4	KNR 2-01 d.1 0310-02	Ręczne wykopy ciągłe lub jamiste ze skarpami o szer.dna do 1.5 m i głębok. do 1.5m ze złożeniem urobku na odkład (kat.gr.III) - pod otwór w gruncie na piasek przy ślizgu 1,5*1*0,3	m <sup>3</sup>		
			m <sup>3</sup>	0,45	
				RAZEM	0,45
5	KNR 6 d.1 0112-03 analogia	Warstwa dolna podbudowy z kruszyw naturalnych gr. 30 cm -wypełnienie otworu piaskiem 1,50*1,00	m <sup>2</sup>		
			m <sup>2</sup>	1,50	
				RAZEM	1,50
<b>2 Wyposażenie placu zabaw w elementy dodatkowe</b>					
6	kalkulacja d.2 własna	Montaż elementów małej architektury (ławki) (w cenie ławki, posadowienie+transport i montaż)	szt.		
		1		1,00	
				RAZEM	1,00
7	kalkulacja d.2 własna	Montaż drewnianego kosza na śmieci z metalowym wkładem (w cenie kosz, posadowienie+transport i montaż)	szt.		
		1		1,00	
				RAZEM	1,00
8	kalkulacja d.2 własna	Tablica informacyjna (w cenie tablica, posadowienie + transport i montaż)	szt.		
		1		1,00	
				RAZEM	1,00
<b>3 Wykonanie trawnika</b>					
9	KNR 2-21 d.3 0403-02	Wykonanie trawników dywanowych siewem na terenie płaskim przy uprawie mechanicznej na gruncie kat.III bez nawożenia 0,0150	ha		
			ha	0,02	
				RAZEM	0,02

Lp.	Podst	Opis i wyliczenia	j.m.	Poszcz	Razem
<b>1 Przygotowanie terenu pod plac zabaw</b>					
1	KNR 2-21 d.1.0412-02 analogia	Przygotowanie terenu pod trawnik w gruncie kat.IV z wymianą gleby rodzimej warstwa ziemi o grub. 15 cm - wymiana gleby z żużlem 330	m <sup>2</sup>		
			m <sup>2</sup>	330,00	
				RAZEM	330,00
2	KNR 4-01 d.1.0108-07	Wywóz ziemi samochodami samowyladowczymi na odległość do 1 km grunt. kat. IV 330*0.15	m <sup>3</sup>		
			m <sup>3</sup>	49,50	
				RAZEM	49,50
3	KNR 4-01 d.1.0108-08	Wywóz ziemi samochodami samowyladowczymi - za każdy nast. 1 km #p2	m <sup>3</sup>		
			m <sup>3</sup>	49,50	
				RAZEM	49,50
4	KNR 2-31 d.1.0814-01	Rozebranie obrzeży 6x20 cm na podsypce piaskowej 77,50	m		
			m	77,50	
				RAZEM	77,50
5	KNR 4-04 d.1.1104-01	Transp.blokow i bryl cegl.i betonow.o masie do 50 kg przy recznym zaladowa- niu i wyladowaniu samoch.skrzyniowymi na odleg. 1 km -1m obrzeża waży 27,38kg 77,50*27,38/1000	t		
			t	2,12	
				RAZEM	2,12
6	KNR 4-04 d.1.1104-03	Transp.blokow i bryl cegl.i betonow. przy recznym zaladowaniu i wyladowaniu samoch.skrzyniowymi - dod.za kazdy nast.rozp. 1 km 77,50*27,38/1000*4	t		
			t	8,49	
				RAZEM	8,49
<b>2 Wyposażenie placu zabaw w urządzenia do zabaw</b>					
7	kalkulacja wla- d.2.sna	Montaż huśtawki równoważnej dwuosobowej (w cenie zabawka, posadowienie+ transport i montaż) 2	szt.		
			szt.	2,00	
				RAZEM	2,00
8	kalkulacja wla- d.2.sna	Montaż huśtawki wahadłowej dwumiejscowej (w cenie zabawka, posadowienie+transport i montaż) 1	szt.		
			szt.	1,00	
				RAZEM	1,00
9	kalkulacja wla- d.2.sna	Montaż średniego zestawu zabawowego (w cenie zestaw z posadowieniem + transport i montaż) 1	szt.		
			szt.	1,00	
				RAZEM	1,00
10	KNR 2-01 d.2.0310-03	Ręczne wykopy ciągłe lub jamiste ze skarpmi o szer.dna do 1.5 m i głębok.do 1.5m ze złożeniem urobku na odkład (kat.gr.IV) - otwór na piasek przy ślizgu 1,5*1*0.3	m <sup>3</sup>		
			m <sup>3</sup>	0,45	
				RAZEM	0,45
11	KNNR 6 d.2.0112-03 analogia	Warstwa dolna podbudowy z kruszyw naturalnych gr. 30 cm -wypełnienie otworu piaskiem 1,50*1.00	m <sup>2</sup>		
			m <sup>2</sup>	1,50	
				RAZEM	1,50
<b>3 Wyposażenie placu zabaw w elementy dodatkowe</b>					
12	kalkulacja wla- d.3.sna	Montaż elementów małej architektury (ławki) (w cenie ławki, posadowienie+transport i montaż) 1	szt.		
			szt.	1,00	
				RAZEM	1,00
13	kalkulacja wla- d.3.sna	Ustawienie betonowego kosza na śmieci z metalowym wkładem (w cenie kosz, posadowienie+transport i montaż) 1	szt.		
			szt.	1,00	
				RAZEM	1,00
14	kalkulacja wla- d.3.sna	Montaż tablicy informacyjnej (w cenie tablica, posadowienie + transport i montaż) 1	szt.		
			szt.	1,00	
				RAZEM	1,00
<b>4 Wykonanie trawnika</b>					
15	KNR 2-21 d.4.0401-02	Wykonanie trawników dywanowych siewem na gruncie kat.III bez nawożenia 330	m <sup>2</sup>		
			m <sup>2</sup>	330,00	
				RAZEM	330,00