




LEGENDA:

Kolor czerwony - urządzenia do zdemontowania

Kolor zielony - urządzenia do zamontowania

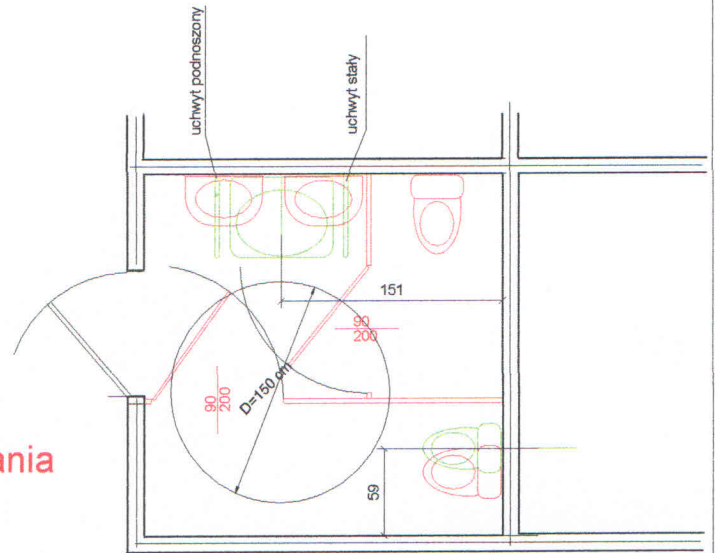

ROZMIESZCZENIE STUDZIENEK WENTYLACYJNYCH

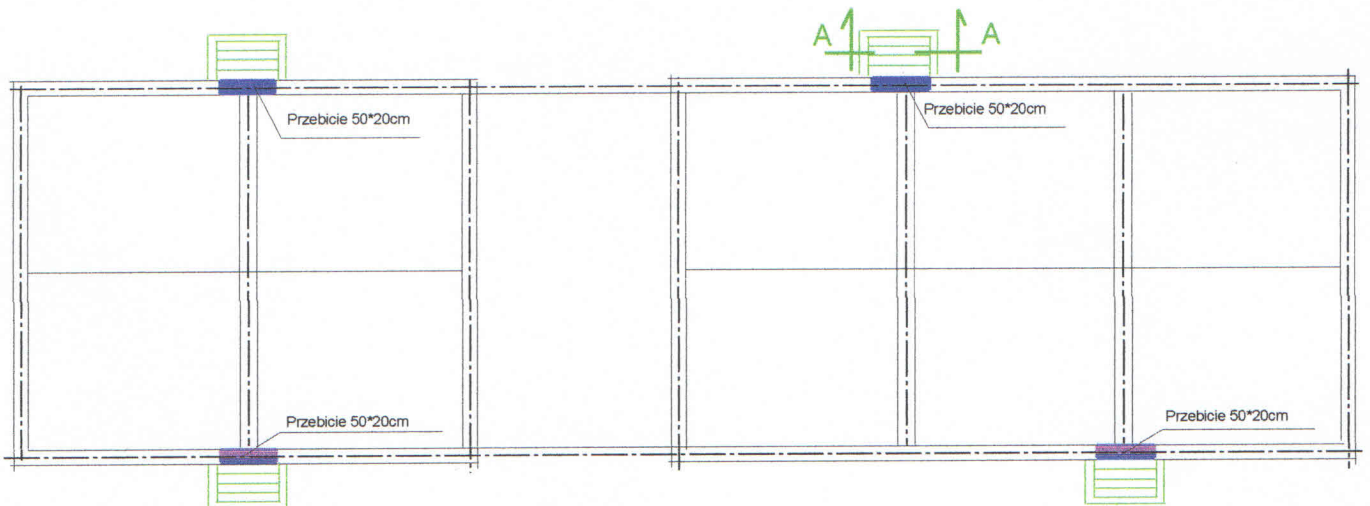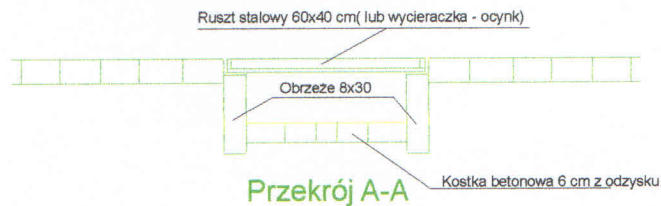

ARKUSZ nr. 1	Dostosowanie WC zaplecza sportowego dla potrzeb niepełnosprawnych	SKALA 1:50
Lokalizacja: Witkowo gm. Stargard Szczeciński Inwestor: Gmina Stargard Szczeciński 73-110 Stargard Szczeciński Rynek Staromiejski 5		
Sporządził: Eugeniusz Przychocko upr. konstr. - bud. 15/SZ/95		