

ZAPROSZENIE DO ZŁOŻENIA OFERTY

Gmina Stargard Szczeciński, z siedzibą w Stargardzie Szczecińskim, Rynek Staromiejski 5, zaprasza do złożenia oferty na wykonanie zamówienia publicznego, którego przedmiotem jest realizacja zadania pn.: ***Remont schodów i parapetów wewnętrznych w świetlicy w Rogowie***”

Opis zakresu zamówienia i wymagań związanych z jego wykonaniem zawarty jest w Formularzu ofertowym oraz Projekcie umowy.

Postępowanie o udzielenie powyższego zamówienia prowadzone jest w trybie przepisu art. 4 pkt 8 ustawy z dnia 29 stycznia 2004 roku Prawo zamówień publicznych (Dz.U. z 2013, poz.907 z póź.zm.) oraz zgodnie z Zarządzeniem Nr 122/14 Wójta Gminy Stargard Szczeciński.

Proszę o złożenie oferty cenowej do tut. urzędu w terminie do dnia **21 lipca 2014 r .**

sprawę prowadzi
G.Synowiecka
tel. 91 561 34 27
gsynowiecka@gmina.stargard.pl

Znak sprawy: GKI.271.43.2014.GS

FORMULARZ OFERTY

na wykonanie zamówienia którego wartość nie przekracza wyrażonej w złotych równowartości kwoty 30 000 euro

I. Nazwa i adres ZAMAWIAJĄCEGO:

Gmina Stargard Szczeciński
Rynek Staromiejski 5
73-110 Stargard Szczeciński
NIP: 854-22-30-947

II. Nazwa przedmiotu zamówienia:

„Remont schodów i parapetów wewnętrznych w świetlicy w Rogowie”.

III. Zakres przedmiotu zamówienia:

1. Rozbiórka starych parapetów z lastryko i wyłożenie nowymi płytkami terakota:
120 cm x 30 cm - szt 4
230 cm x 30 cm - szt 3
2. Schody - - rozbiórka starego lastryko i wyłożenie płytkami terakota:
dł. stopnia 100 cm x szer.stopnia 18 cm - szt.14
płyta spocznikowa 250 cm x 130 cm – 1 szt

a) termin wykonania zamówienia: **do 31 sierpnia 2014r,**

b) okres gwarancji: 24 m-cy od daty odbioru robót,

c) warunki płatności: 14 dni kalendarzowych licząc od dostarczenia do urzędu prawidłowo wystawionej faktury VAT wraz z kompletem dokumentów odbiorowych.

IV. Forma złożenia oferty

Ofertę na Formularzu ofertowym należy złożyć w terminie do dnia 21 lipca 2014 r., pok. 215 (sekretariat), w formie*):

- pisemnej (osobiście lub listownie) na adres: Gmina Stargard Szczeciński, Rynek Staromiejski 5, 73-110 Stargard Szczeciński, lub
- faksem na numer: 91 561-34-11 lub
- w wersji elektronicznej na e-mail: gsynowiecka@gmina.stargard.pl

V. Nazwa i adres Wykonawcy

Nazwa:.....

.....

Adres:

.....

.....

NIP

Telefon kontaktowy:.....

1. Oferuję wykonanie przedmiotu zamówienia za:

Cenę netto: zł

Podatek VAT: zł

Cenę brutto: zł

słownie brutto: zł

2. Oświadczam, że zapoznałem się z opisem przedmiotu zamówienia i nie wnoszę do niego zastrzeżeń.

3. Załącznikami do niniejszego formularza, stanowiącymi integralną część oferty, są:

- Oświadczenie Wykonawcy,
- Projekt umowy (*do wypełnienia*)

....., dnia

.....

(podpis osoby uprawnionej)

*⁾ niepotrzebne skreślić

.....
(miejsowość, data)

.....
(pieczęć Wykonawcy)

O Ś W I A D C Z E N I E

W związku z postępowaniem o udzielenie zamówienia publicznego na „, Remont schodów i parapetów wewnętrznych w świetlicy w Rogowie” oświadczam jako wykonawca, że:

- 1) posiadam uprawnienia do wykonywania działalności lub czynności określonej w przedmiocie zamówienia, co do której ustawy nakładają obowiązek posiadania takich uprawnień,
- 2) posiadam niezbędną wiedzę i doświadczenie oraz dysponuję potencjałem technicznym i osobami zdolnymi do wykonania zamówienia,
- 3) znajduję się w sytuacji ekonomicznej i finansowej zapewniającej wykonanie zamówienia,
- 4) w stosunku do mojej osoby i firmy nie zachodzą przesłanki, o których mowa w art.24 ust.1 ustawy z dnia 29 stycznia 2004 roku Prawo zamówień publicznych.

Oświadczam, że wszystkie podane wyżej informacje są zgodne z prawdą, oraz że na każde żądanie dostarczymy niezwłocznie dokumenty, potwierdzające prawdziwość każdej z kwestii zawartych w niniejszym oświadczeniu.

Wykonawcy:

.....
(podpis)

Umowa Nr

zawarta w dniu 2014r w Stargardzie Szczecińskim między:
Gminą Stargard Szczeciński, z siedzibą w Stargardzie Szczecińskim, Rynek Staromiejski 5, reprezentowaną przez
Kazimierza Szarżanowicza – Wójta Gminy, zwaną dalej w treści umowy „Zamawiającym”,

a
firmą

.....
w wyniku dokonanego przez Zamawiającego, na podstawie art. 4 pkt 8 ustawy z dnia 29 stycznia 2004r Prawo zamówień publicznych (Dz.U. z 2013r. Nr 907 j.t.), wyboru oferty Wykonawcy, została zawarta umowa o następującej treści:

§ 1

Zamawiający zleca a Wykonawca przyjmuje do wykonania zadanie pn. „Remont schodów i parapetów wewnętrznych w świetlicy w Rogowie”, zwane dalej „przedmiotem umowy”.

§ 2

Rzeczowy zakres robót

1. Rozbiórka starych parapetów z lastryko i wyłożenie nowymi płytkami terakota:

120 cm x 30 cm - szt 4

230 cm x 30 cm - szt 3

2. Schody - - rozbiórka starego lastryko i wyłożenie płytkami terakota:

dł. stopnia 100 cm x szer.stopnia 18 cm - szt.14

płyta spocznikowa 250 cm x 130 cm – 1 szt

§ 3

Termin wykonania przedmiotu umowy ustala się w sposób następujący:

1) rozpoczęcie - 2014 roku

2) zakończenie - 2014 roku

§ 4

Zamawiający zobowiązuje się:

1) przekazać Wykonawcy teren robót w dniu umownego terminu rozpoczęcia ich realizacji,

2) dokonać odbioru wykonanych robót od Wykonawcy,

3) zapłacić wynagrodzenie za wykonane i odebrane roboty.

§ 5

Wykonawca zobowiązuje się :

1) do zrealizowania przedmiotu umowy zgodnie z odnośnymi przepisami, polskimi normami, zasadami wiedzy technicznej, przepisami bhp obowiązującymi w budownictwie,

2) że we własnym zakresie poniesie koszty utrzymania tymczasowych urządzeń związanych z prowadzeniem robót, w tym koszt zużycia w czasie remontu energii elektrycznej.

3) do zabezpieczenia zgodnie z odnośnymi przepisami bhp i p-poż terenu prowadzonych robót,

4) do uporządkowania terenu, na którym prowadził roboty i przekazania go Zamawiającemu w terminie odbioru robót,

5) do poniesienia pełnej odpowiedzialności odszkodowawczej w stosunku do Zamawiającego i osób trzecich z tytułu szkód wyrządzonych przy wykonywaniu robót związanych z realizacją przedmiotu umowy,

6) do umożliwienia wstępu na teren budowy pracownikom organów państwowego nadzoru budowlanego, do których należy wykonanie zadań określonych ustawą Prawo budowlane oraz do udostępnienia im danych i informacji wymaganych tą ustawą.

§ 6

1. Wykonawca zobowiązuje się wykonać przedmiot umowy z materiałów odpowiadających wymaganiom określonym w art.10 ustawy z dnia 7 lipca 1994 r. Prawo budowlane (Dz.U. z 2013 r., poz. 1409 z póź. zmianami) oraz posiadających właściwe atesty i świadectwa dopuszczenia do stosowania.

2. Wykonawca dostarczy Zamawiającemu kopie atestów lub świadectw dopuszczenia do stosowania, lub certyfikatów zgodności z polską normą lub aprobatą techniczną każdego używanego na budowie wyrobu i urządzenia.

§ 7

Wykonawca stwierdza, że przed podpisaniem umowy zapoznał się z warunkami lokalizacyjno-terenowymi terenu wykonywania robót.

§ 8

Strony ustalają, że maksymalna kwota wynagrodzenia za wykonany przedmiot umowy wynosi, łącznie z podatkiem od towarów i usług VAT (23 %),

§ 9

1. Wykonawca udziela Zamawiającemu gwarancji jakości wykonania przedmiotu umowy na okres 24 miesiące od dnia odbioru końcowego robót.
2. W okresie gwarancji Wykonawca zobowiązuje się do bezpłatnego usunięcia wad i usterek w terminie 7 dni, licząc od daty pisemnego (listem lub faksem) powiadomienia przez Zamawiającego o ich wystąpieniu. Okres gwarancji zostanie przedłużony o czas naprawy.

§ 10

1. Strony ustalają odpowiedzialność za niewykonanie lub nienależyte wykonanie umowy w formie kar umownych.
2. Wykonawca zapłaci Zamawiającemu kary umowne w niżej podanych wypadkach i wysokościach:
 - a) za niedotrzymanie umownego terminu zakończenia przedmiotu umowy – wysokości 0,4 % wynagrodzenia za wykonanie zadania, za każdy dzień zwłoki liczony od dnia wyznaczonego terminu zakończenia robót,
 - a) za zwłokę w usunięciu wad, stwierdzonych przy odbiorze lub w okresie gwarancji – w wysokości 0,4% wynagrodzenia za wykonanie zadania, za każdy dzień zwłoki liczony od dnia wyznaczonego na usunięcie wad, zgodnie z odnośnymi przepisami, polskimi normami i zasadami wiedzy technicznej,
 - b) za odstąpienie od umowy z przyczyn zależnych od Wykonawcy – w kwocie równej 20% wynagrodzenia umownego,
3. Wykonawca wyraża zgodę na potrącenie kar umownych z należnego mu wynagrodzenia za wykonane roboty.
4. Zamawiający zapłaci Wykonawcy karę umowną za odstąpienie od umowy z przyczyn zależnych od Zamawiającego – w kwocie równej 20% wynagrodzenia umownego.

§ 11

Strony postanawiają, że:

1. przedmiot umowy będzie odbierany jednorazowo po wykonaniu wszystkich robót,
2. Wykonawca zgłosi Zamawiającemu telefonicznie gotowość do odbioru,
3. z czynności odbioru będzie spisany protokół, zawierający wszelkie ustalenia dokonane w toku odbioru, jak też terminy wyznaczone na usunięcie stwierdzonych podczas odbioru wad,
4. Wykonawca zobowiązany jest do powiadomienia Zamawiającego o usunięciu wad oraz do żądania wyznaczenia terminu na odbiór zakwestionowanych uprzednio robót jako wadliwych,
5. Zamawiający wyznaczy także ostateczny odbiór robót.

§ 12

1. Strony postanawiają, że rozliczenie za przedmiot umowy odbędzie się jednorazowo na podstawie faktury VAT, prawidłowo wystawionej przez Wykonawcę na Gminę Stargard Szczeciński, Rynek Staromiejski 5, 73-110 Stargard Szczeciński, po wykonaniu robót i ich odebraniu przez Zamawiającego.
2. Termin zapłaty wynagrodzenia, określonego w fakturze Wykonawcy, wynosi 21 dni, licząc od daty jej potwierdzonego doręczenia Zamawiającemu.
3. Wynagrodzenie płatne będzie przelewem na rachunek bankowy Wykonawcy, wskazany w fakturze VAT.
4. Zamawiający oświadcza, że jest podatnikiem podatku od towarów i usług (VAT) i posiada numer identyfikacyjny NIP 854-223-09-47.
5. Wykonawca oświadcza, że jest podatnikiem podatku od towarów i usług (VAT) i posiada numer identyfikacyjny NIP

§ 13

W sprawach nie uregulowanych w niniejszej umowie będą miały zastosowanie przepisy Kodeksu cywilnego.

§ 14

Umowę sporządzono w trzech jednobrzmiących egzemplarzach, z których dwa egzemplarze otrzymuje Zamawiający, a jeden egzemplarz Wykonawca.


Wykonawca:

Zamawiający:

.....

.....


Rzut piętra 1:100

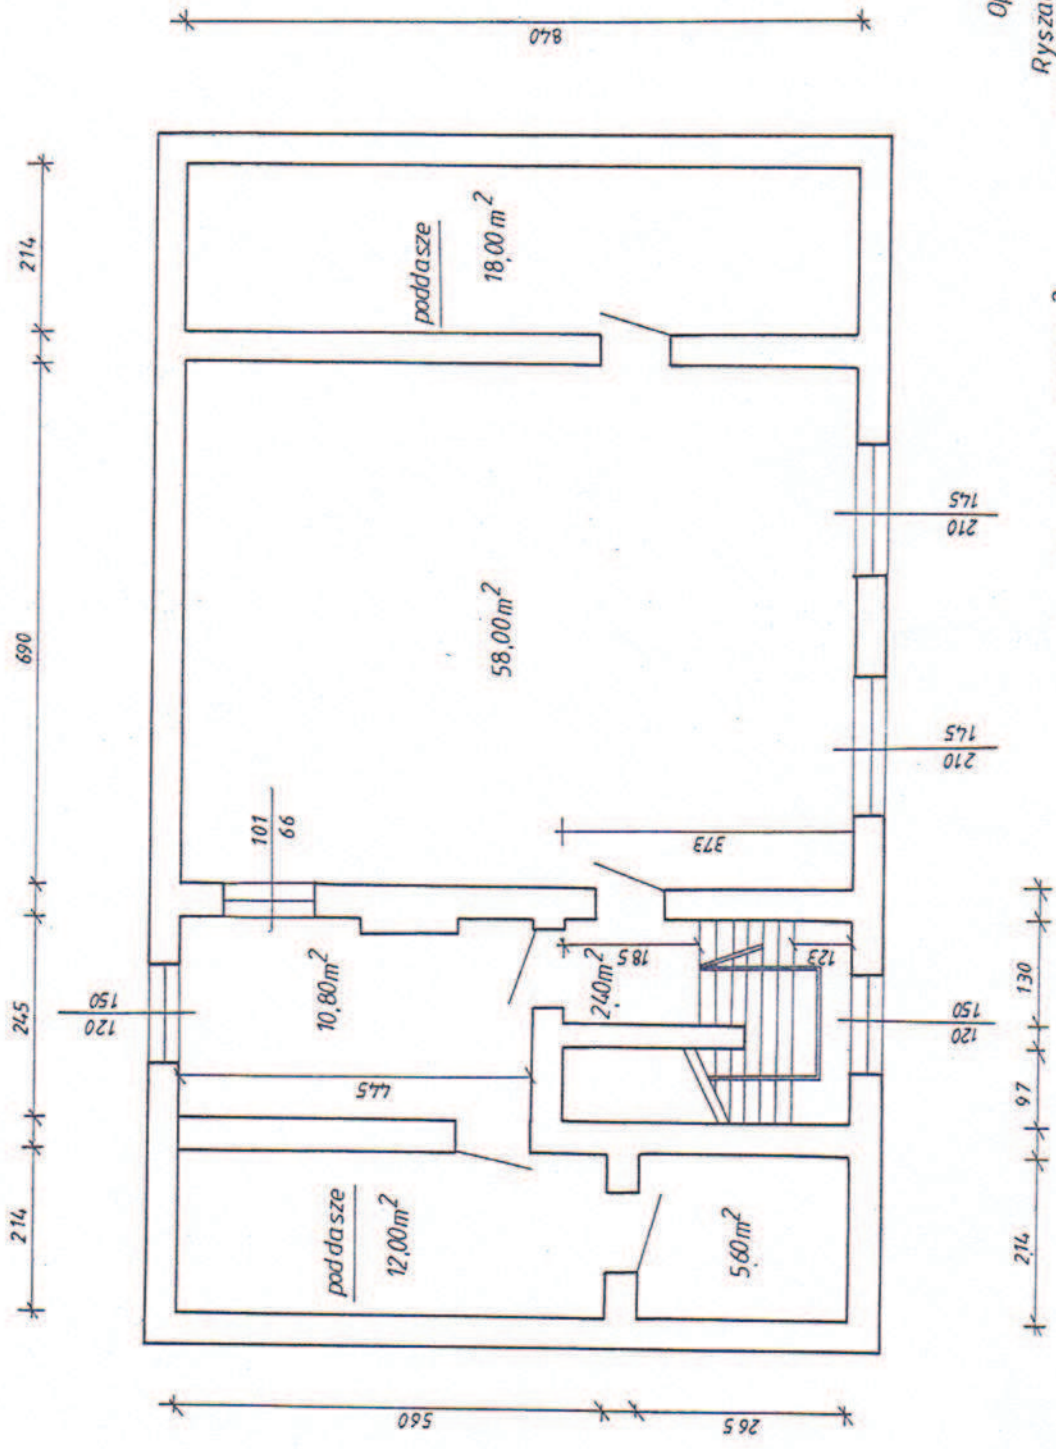

Opracował:
Ryszard Sitarek
uprawnienia budowlane nr-89/73

powierzchnia ogólna - 106,80 m²

Rzut parteru - 1:100

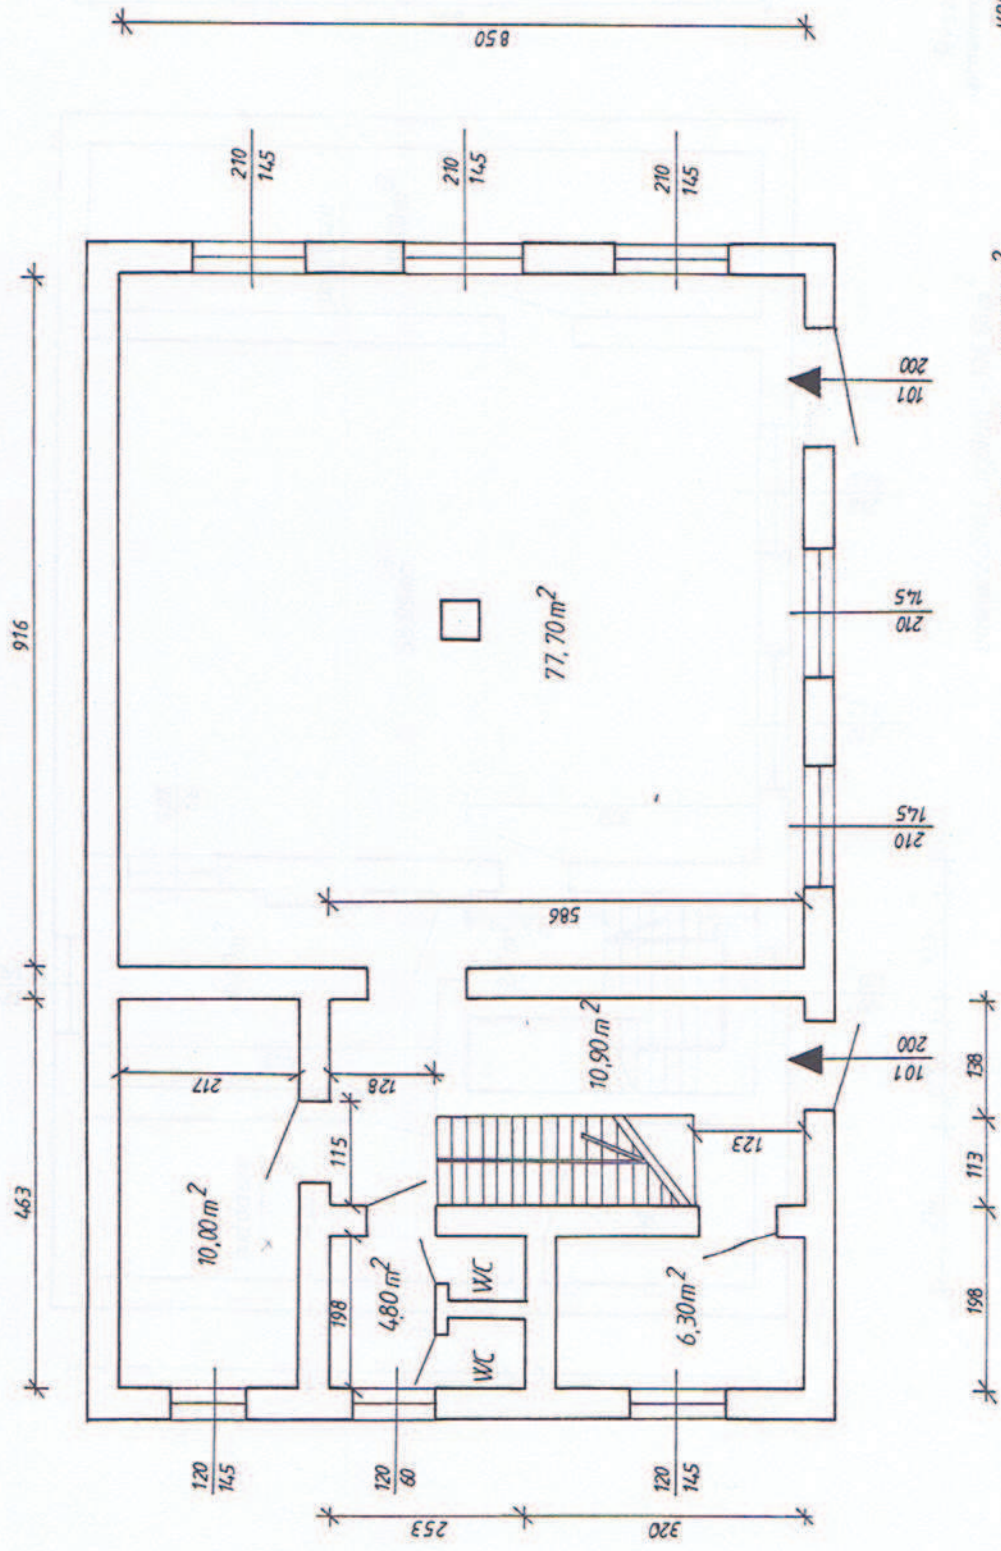

Opracował :
Ryszard Sitarek
uprawnienia budowlane nr 89/73

powierzchnia ogółem - 109,70 m²