




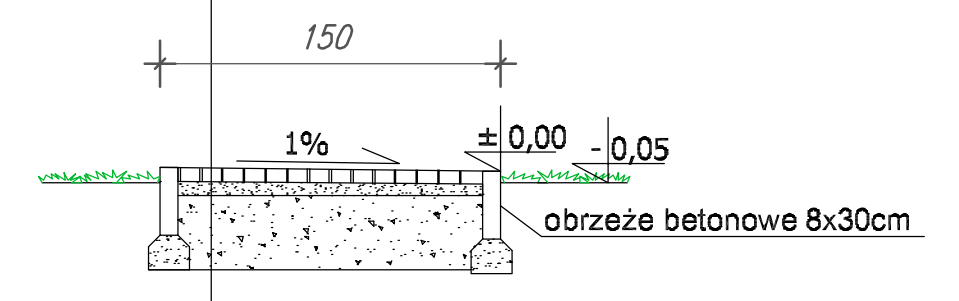


kostka betonowa gr. 6cm
podsyпка piaskowo-cementowa gr. 5-6,5cm
warstwa odsączająca
z gruntu niewysadzinowego
zagęszczanego warstwami gr.30cm



**LEGENDA:**

-  - granica działki 23 i 25/17
-  - istniejąca zielen niska- trawnik
-  - projektowana ścieżka spacerowa - chodnik szer 1,5m z kostki betonowej gr. 6cm

4,5,6 - zabawki plecu zabaw (zestaw zabawowy,  
huśtawka wahadłowa dwumiejscowa,  
huśtawka równoważna)

- 1 - tablica informacyjna
- 2 - ławka drewniana
- 3 - śmietnik betonowy

— — — - zakres strefy bezpieczeństwa przykładowych zabawek pięci zabaw

Wymiary zostały podane do stref bezpieczeństwa.  
Dokładne wymiary przykładowych zabawek wg. rys. nr 2, 3, 4, i 5.



**Przedsiębiorstwo Projektowania i Realizacji Inwestycji**  
73-110 Stargard Szczeciński ul. Gdynska 28c  
tel./fax. 91 577 11 85  
adbudstargard@gmail.com www.adbud-stargard.pl

Tytuł rysunku:	LOKALIZACJA, PLANU ZABAW DLA DZIECI i PROJEKTOWANEJ ŚCIEŻKI SPACEROWEJ	Skala: 1:500 Nr rys. 1
Zlecenie: 23/2014	Dokumentacja projektowa chroniona jest prawem autorskim (Pz.U. nr 24 z dnia 02.02.1990r.) z późniejszymi zmianami). Kopowanie, rozpowszechnianie, udostępnianie jest osobom trzecim bez zgody Przedsiębiorstwa Projektowania i Realizacji Inwestycji ADBUD jest zabronione.	Data: 05.2014