


Gradzice
ul. Radosci etap III

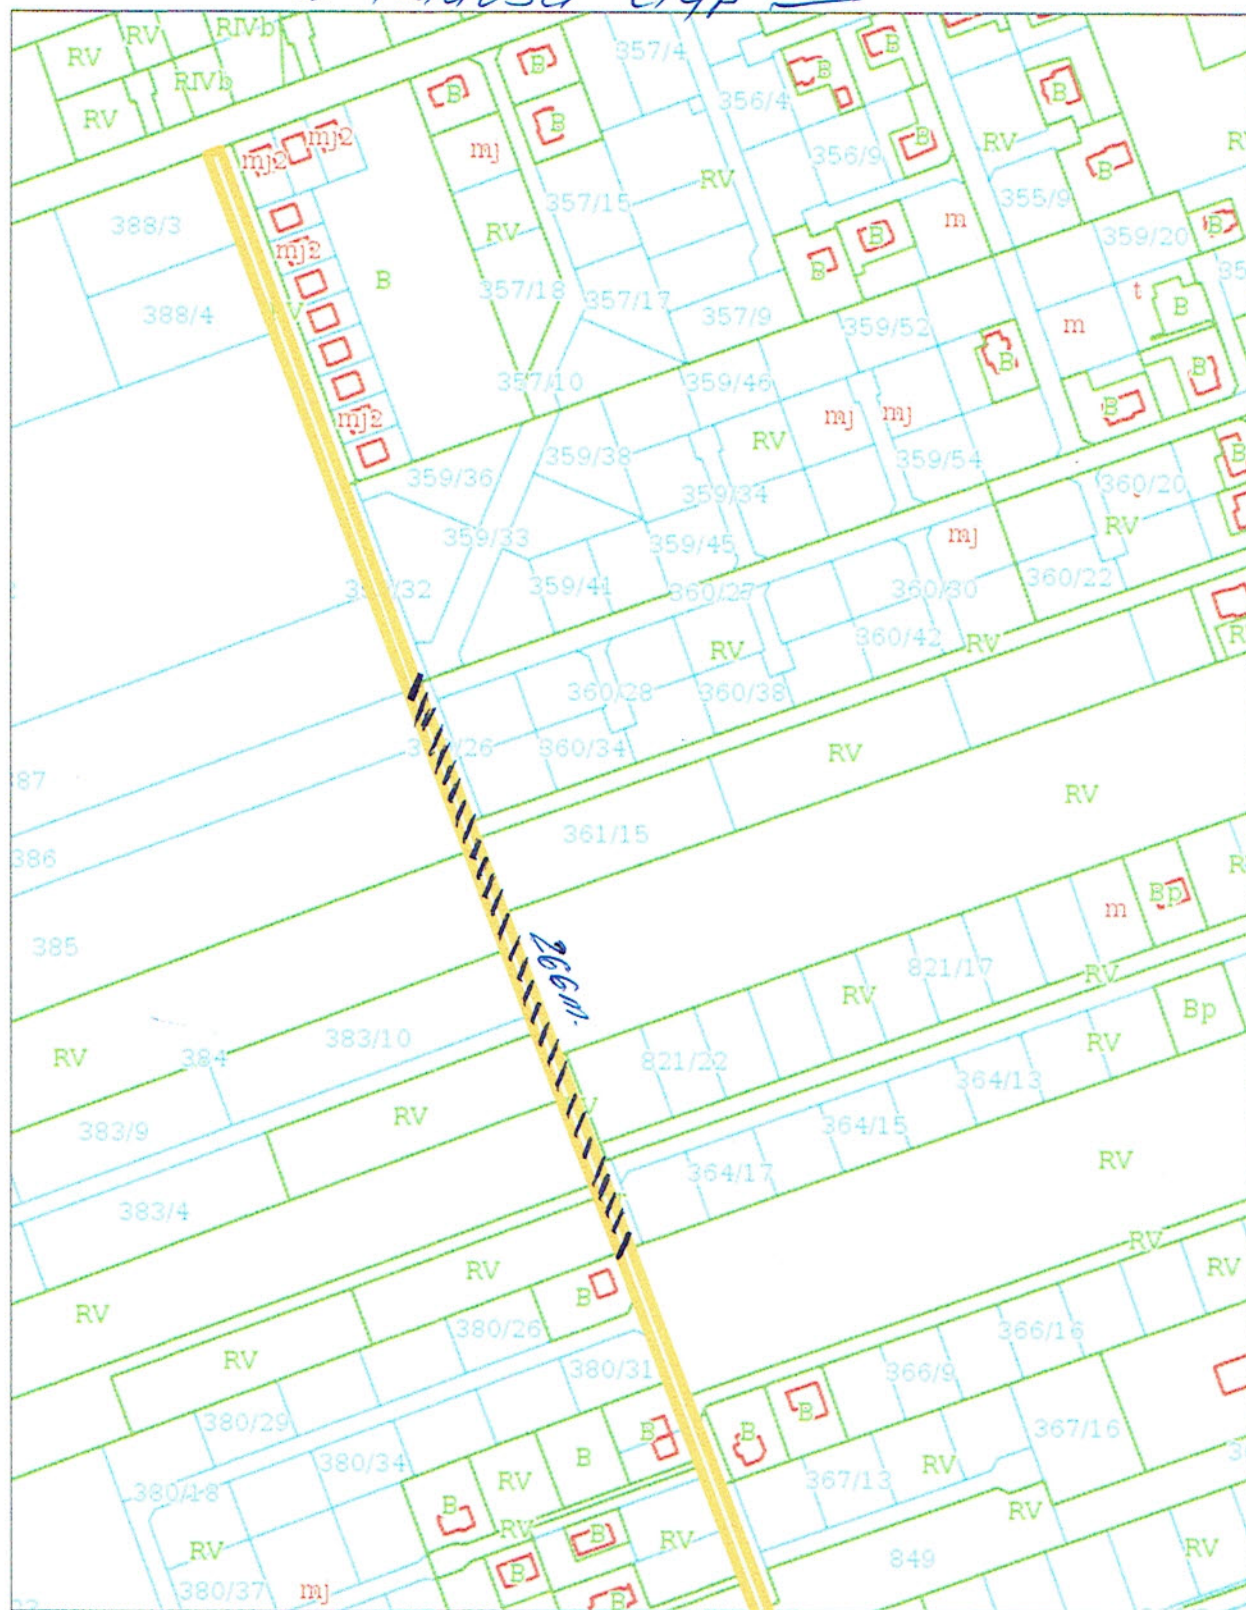

дт. об. 266

od dziatki nr. geod 380/25
do dziatki nr. geod. 386