


Witkowo Drugie  
ul. Kolejowa

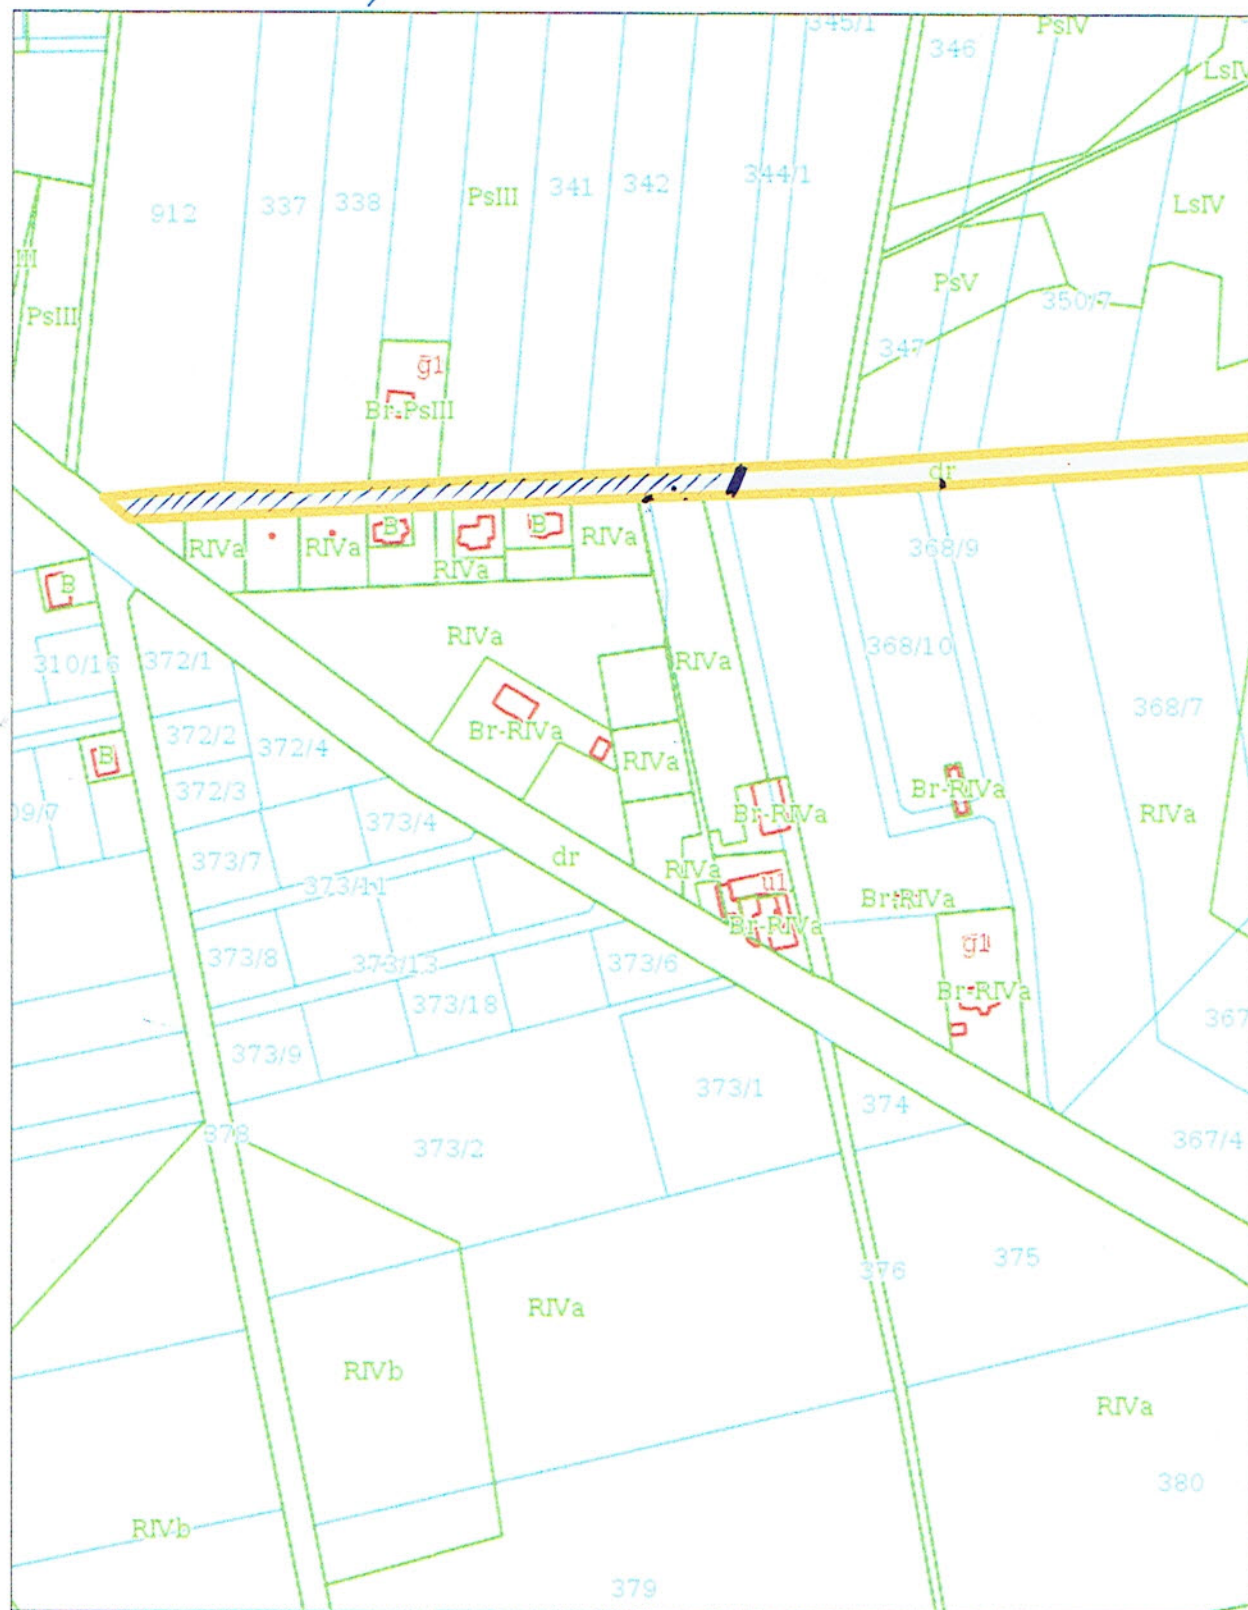

- olo działki nr. geod. 368/4  
- długość 263m.