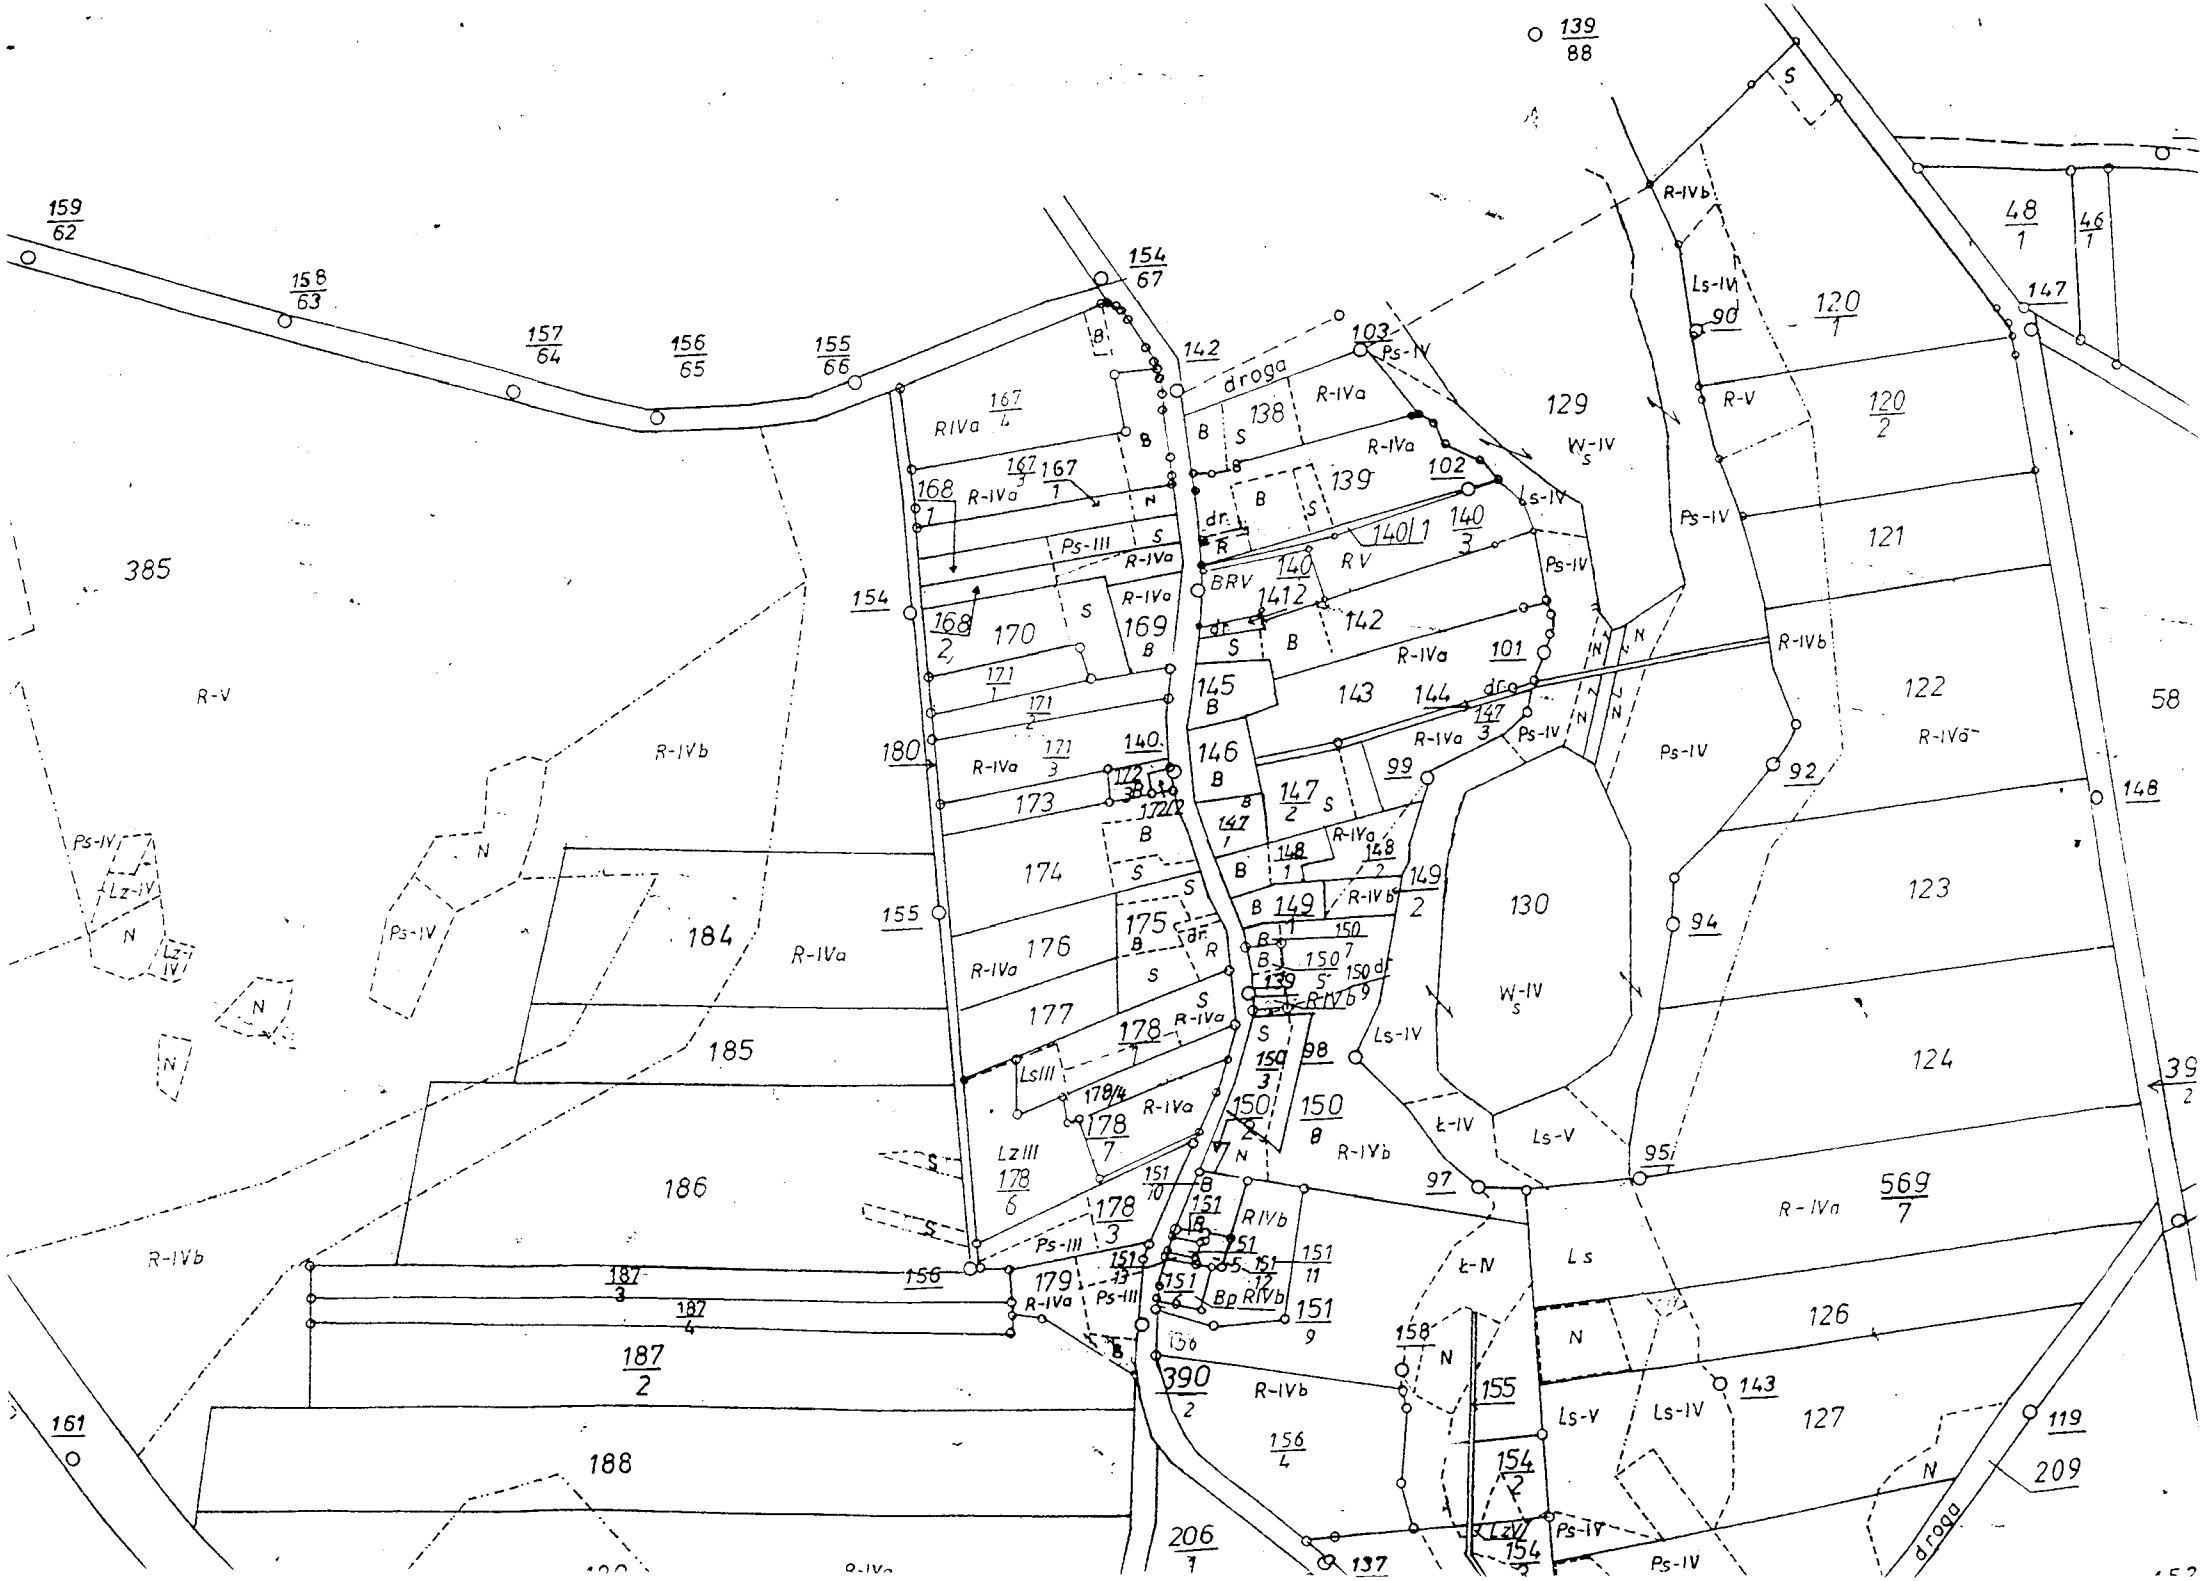

139/88
159/62
158/63
157/64
156/65
155/66
154/67
142
103
Ps-IV
droga
R-IVa
138
139
129
W-IV
Ls-IV
90
R-V
120/1
120/2
48/1
46/1
147
121
122
58
123
124
126
127
209
119
143
Ls-V
Ls
Ł-IV
Ps-IV
R-IVb
385
R-V
R-IVb
184
185
186
188
161
R-IVa
R-IVb
170
169
171
173
174
175
176
177
178
179
168
167
140
141
142
143
144
145
146
147
148
149
150
151
156
155
154
180
99
101
102
98
97
95
94
92
148
390
206
137
158
Ls-IV
Ls-V
Ł-IV
Ps-IV
Lz-IV
Lz-V
Lz III
Ps-III
Ls III
Bp
BRV
RV
dr.