
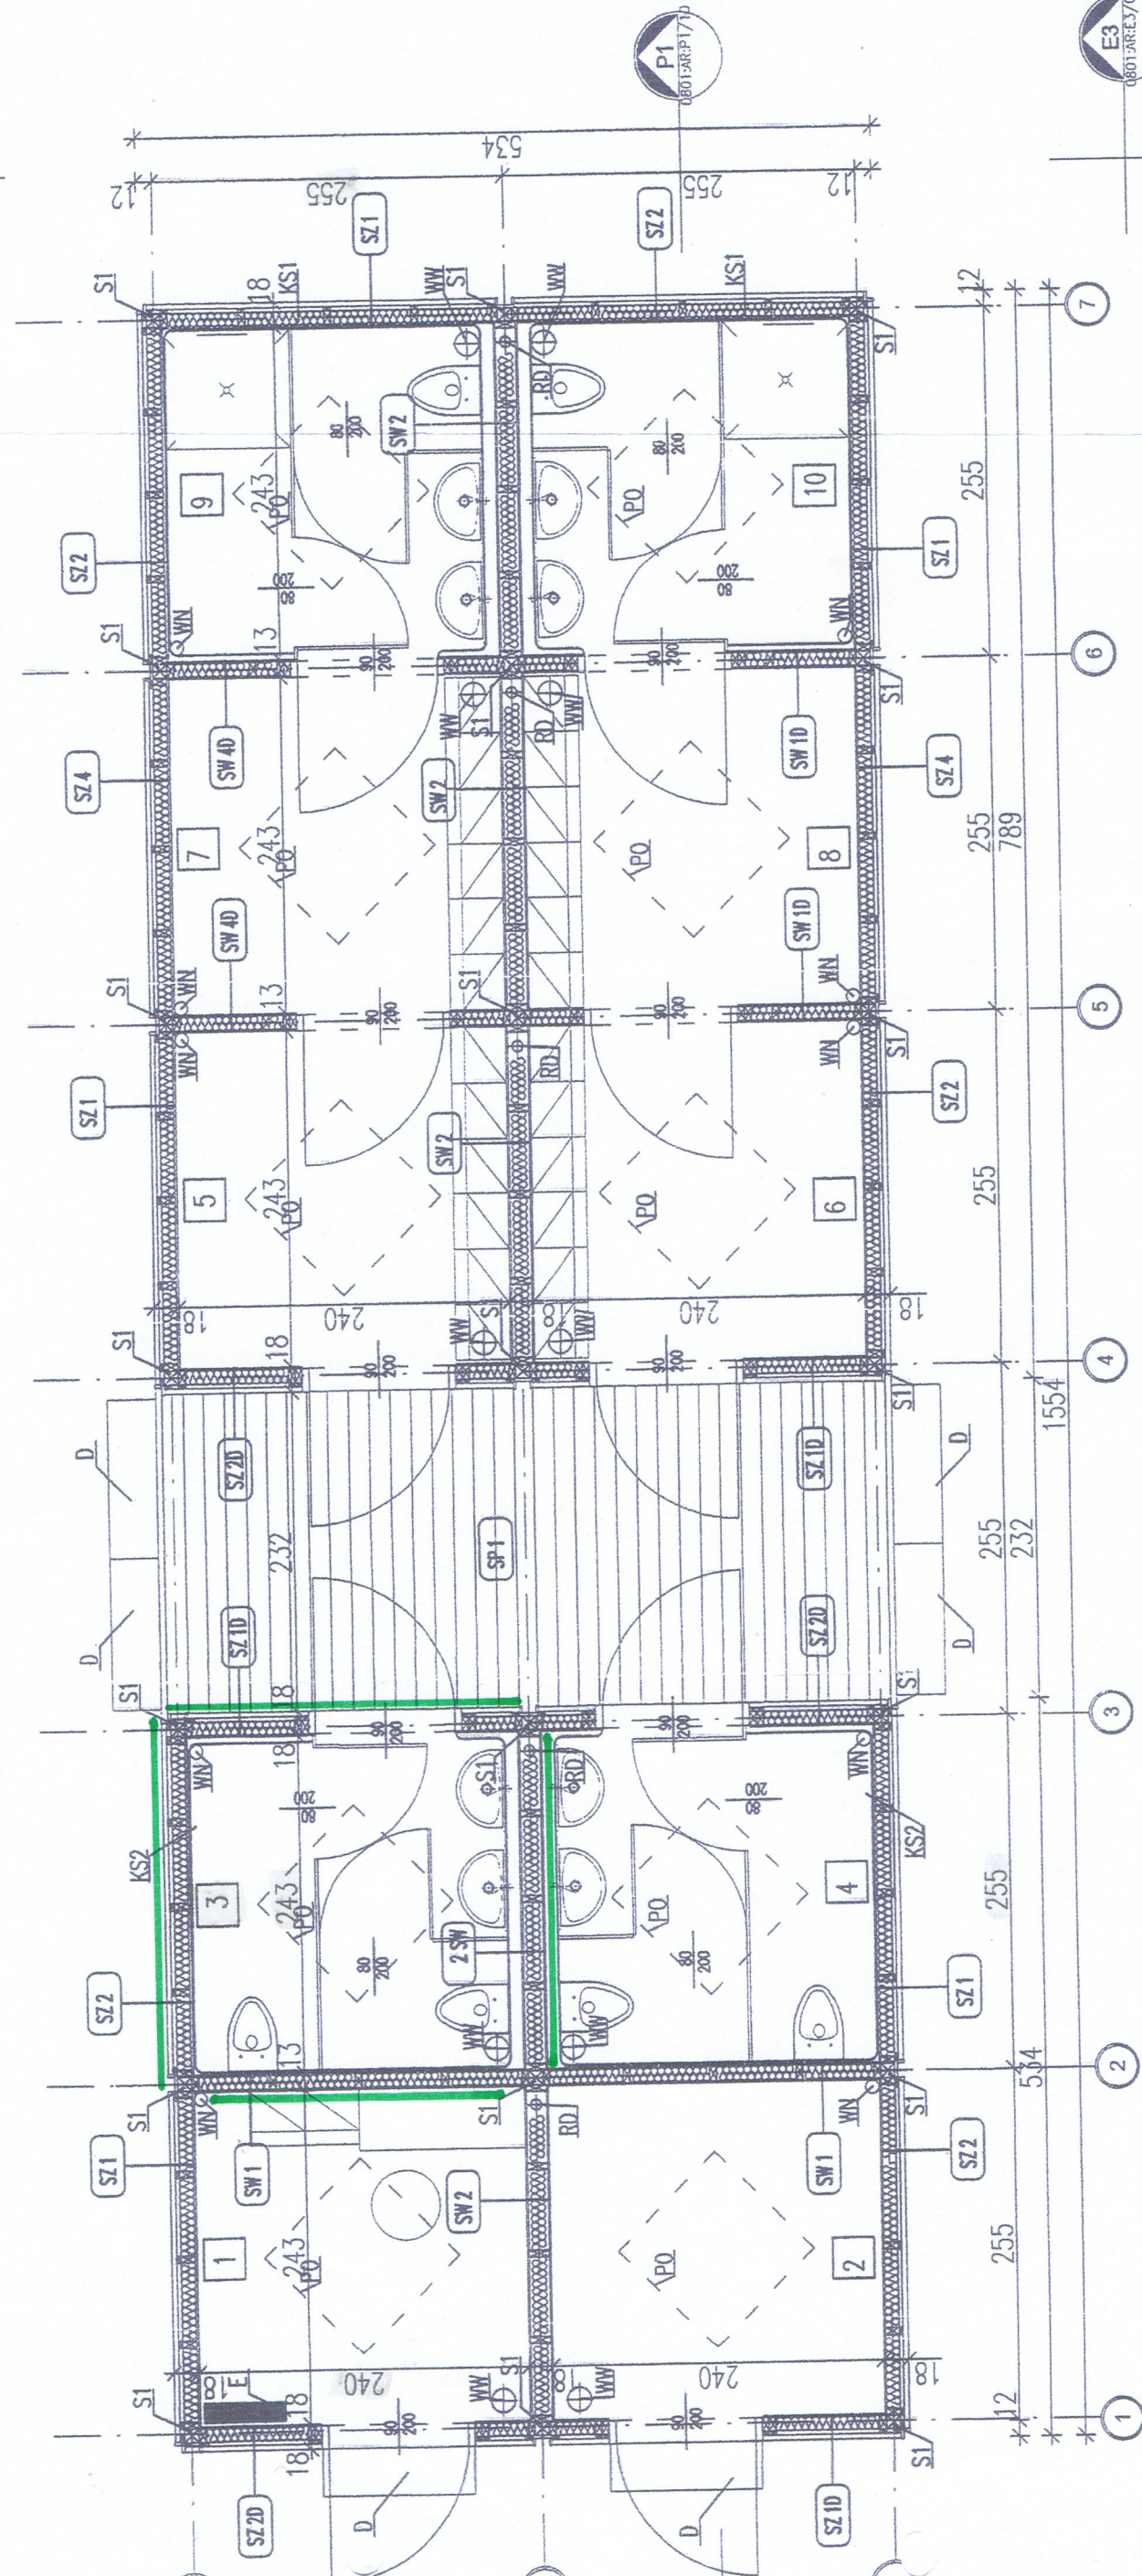



BRONNI PROJEKTOWANY POL
 - 9,45M = 37,0M nfm
 PROJEKTOWANY POLICH PO
 1900M = 37,425M nfm

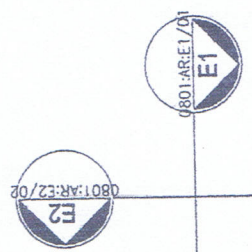

ZESTAWIENIE ELEMENTÓW			
NR.	NAZWA	OPIS	ILOŚĆ
1	SI	SŁUPEK DREWNIANY LUB STALOWY 10X10CM	21
2	SZ1	SCIANA ZEWNĘTRZNA 253X250X18 *	5
3	SZ2	SCIANA ZEWNĘTRZNA 253X250X18 *	5
4	SZ4	SCIANA ZEWNĘTRZNA 241X250X18 *	2
5	SZ10	SCIANA ZEWNĘTRZNA 253X250X18 Z DRZWIAMI 90X200 *	3
6	SZ20	SCIANA ZEWNĘTRZNA 253X250X18 Z DRZWIAMI 90X200 *	3
9	SW1	SCIANA WEWNĘTRZNA 240X250X13 *	2
11	SW10	SCIANA WEWNĘTRZNA 241X250X13 Z DRZWIAMI 90X200 *	2
13	SW40	SCIANA WEWNĘTRZNA 241X250X13 Z DRZWIAMI 90X200 *	2
14	PO	ŚWIETLIK DACHOWY Z MOŻLIWOŚCIĄ OTWIERANIA 100X100CM	10
15	D	SCHODEK BETONOWY	6
16	RD	RURA SPUSTOWA	5

31. 02. 2009.
 ZAWIĄZANIE I 16 DOCUMENTACJI METALPLAST
 DOSTARCZONEJ ODBIORNIE.

PROJEKTANT
 mgr inż. Jacek Jura

