

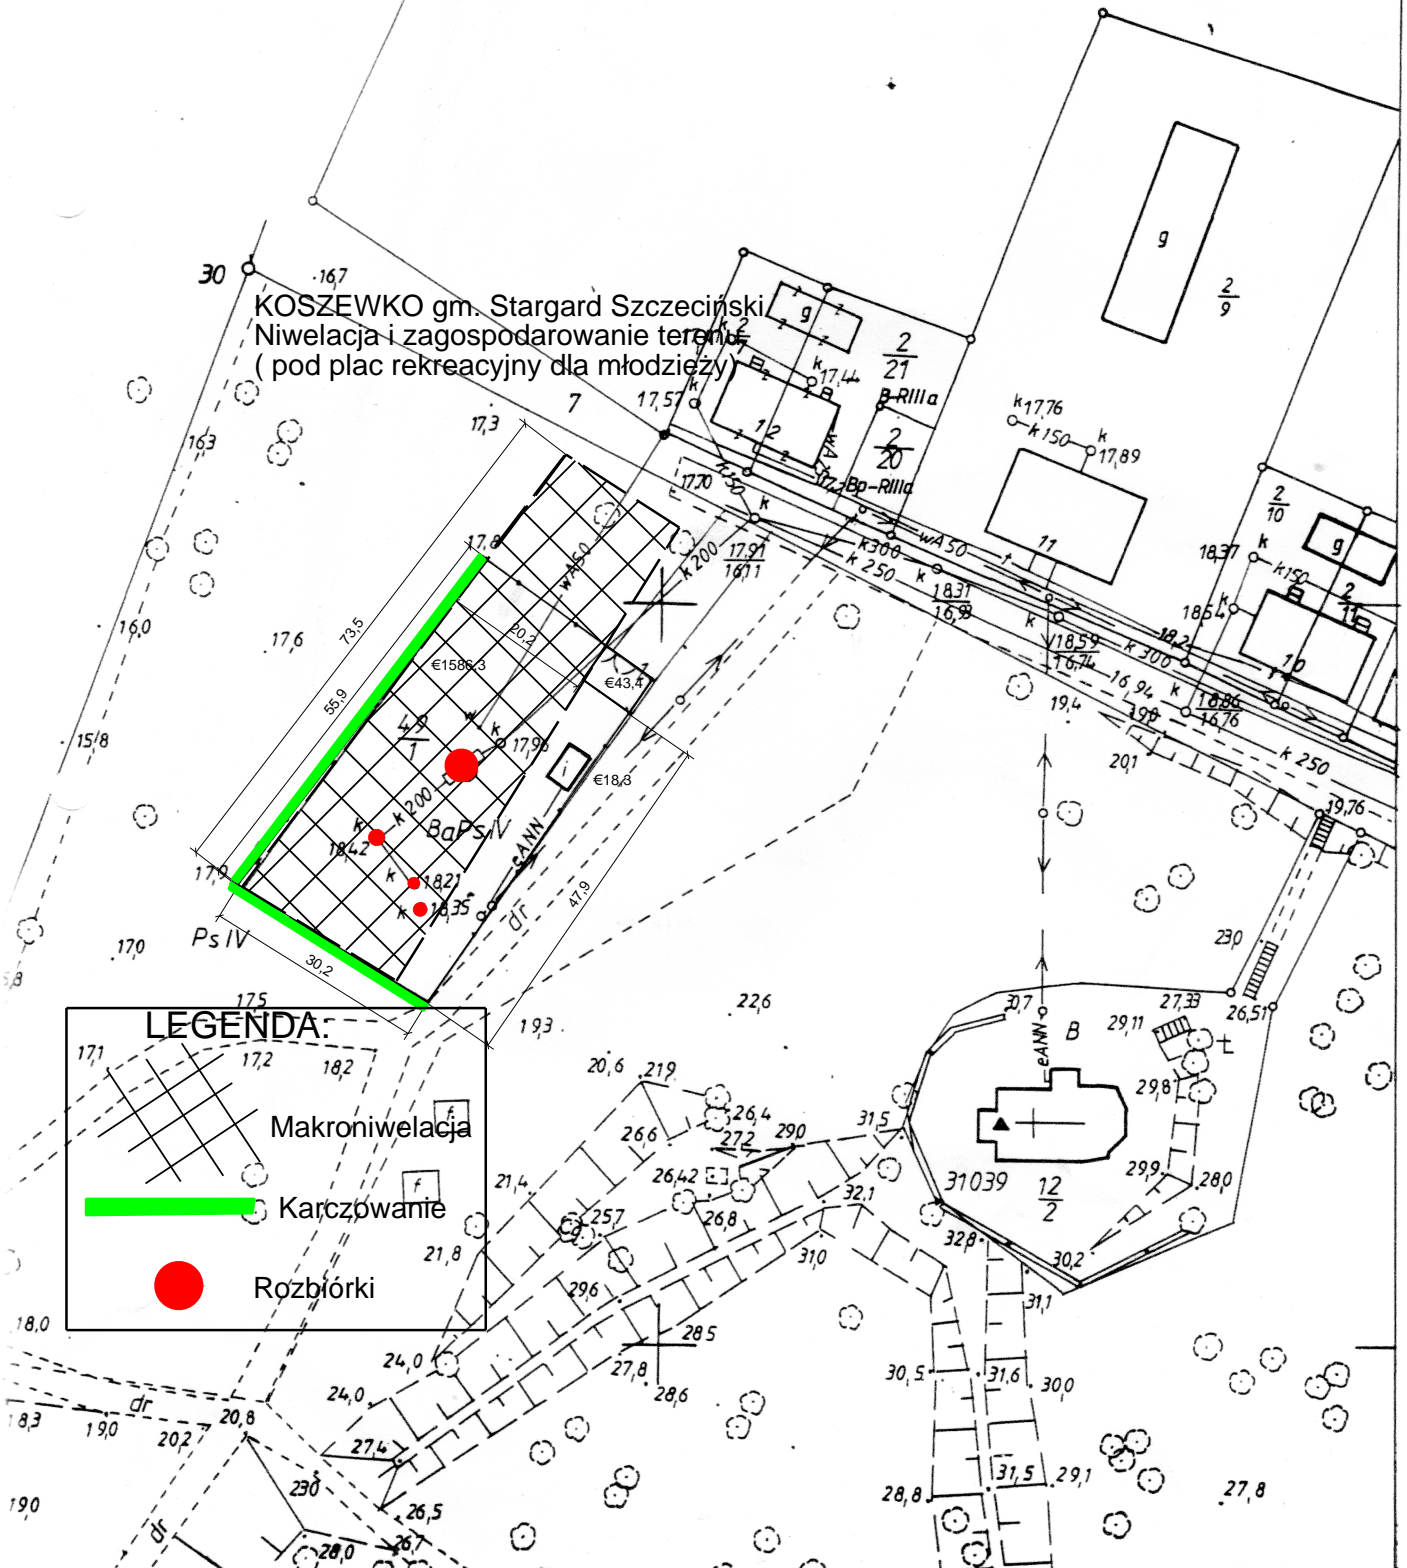
SKALA 1:1000

obręb: KOSZEWKO




46

ŁIII

KOSZEWKO gm. Stargard Szczeciński  
 Niwelacja i zagospodarowanie terenu  
 (pod plac rekreacyjny dla młodzieży)



**LEGENDA:**

-  Makroniwelacja
-  Karczbowanie
-  Rozbiórki